


SALKA

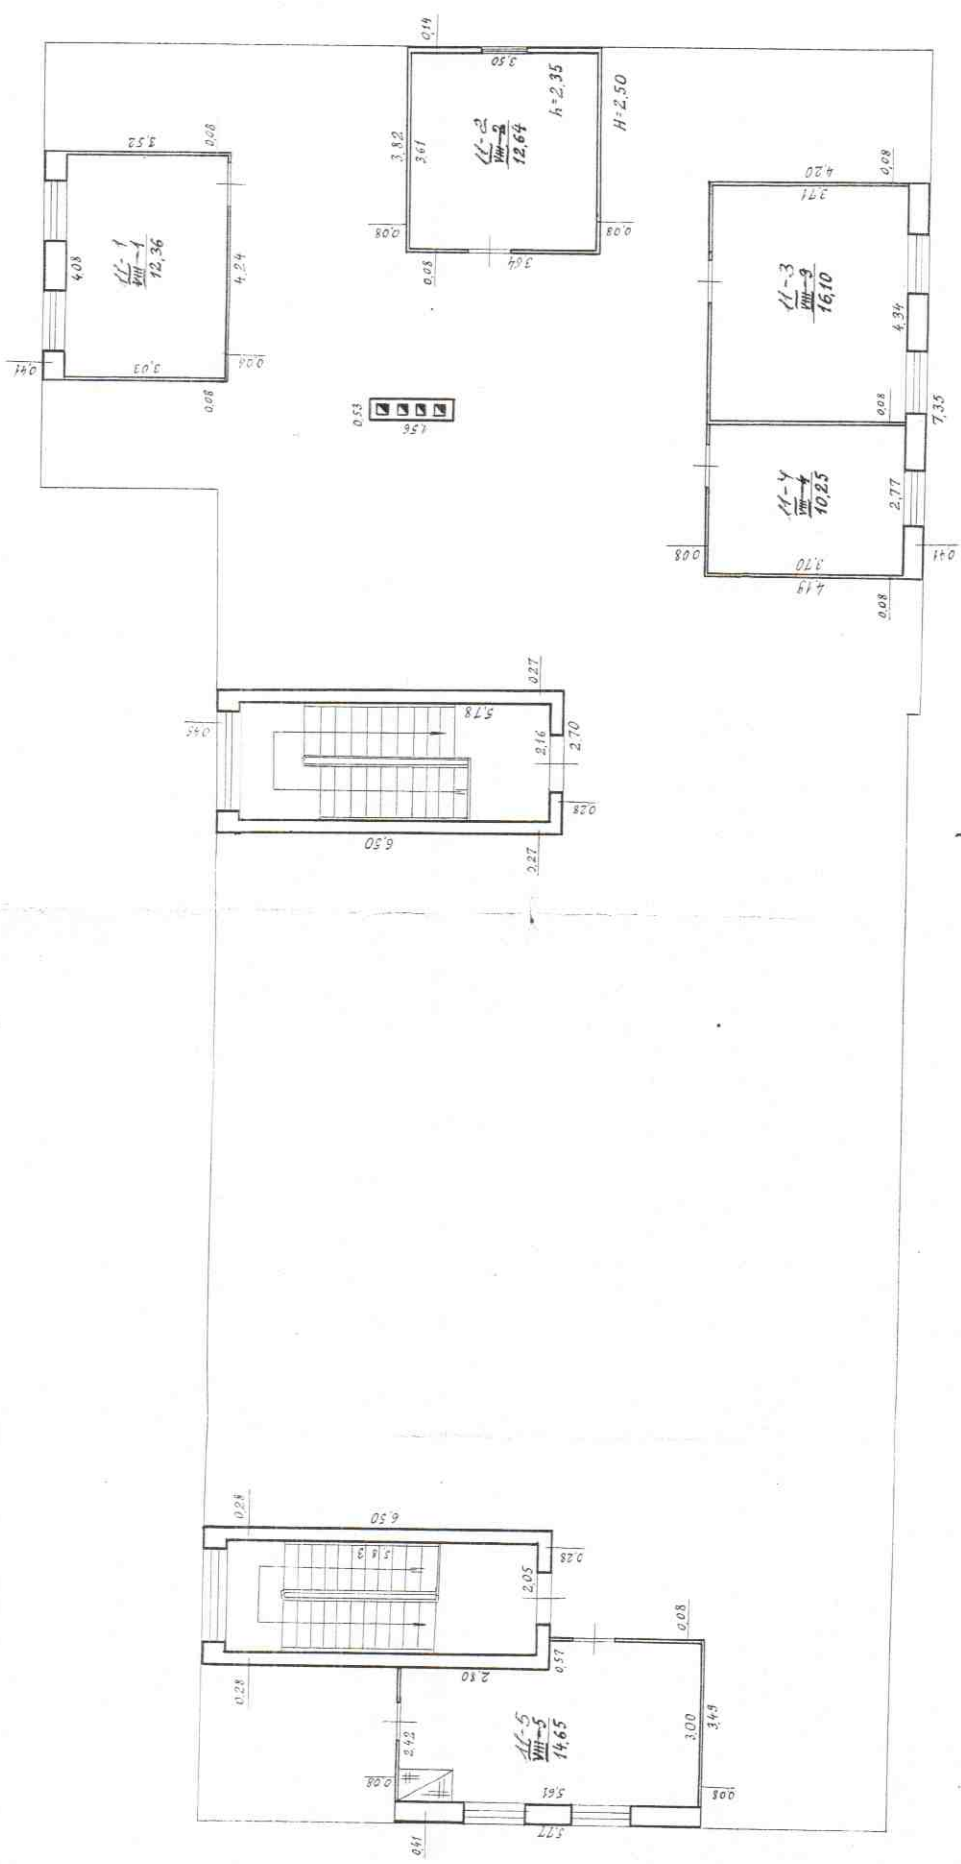


P. M. ...

LTSR	
Klaipėdas	Inventarizacijos Techn. Biuras
Projektas:	Saugų apgt.
Projektuotojas:	10022P
Prof.:	1003
Adresas:	Vilniaus
Skaičius:	10
Skala:	1:100

X
98.02.13
[Signature]

ŽEMĒS SKLYPO PLANAS M 1:1000


Sklypo plotas 13310 m

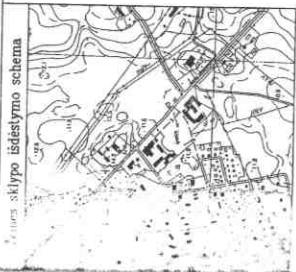

nr.343 "Del
dojant
imo saļņģy:
0/ha
tutu, bendru
Lietuvos
vių

nsis -
artu
imkus
avarde)

aktų

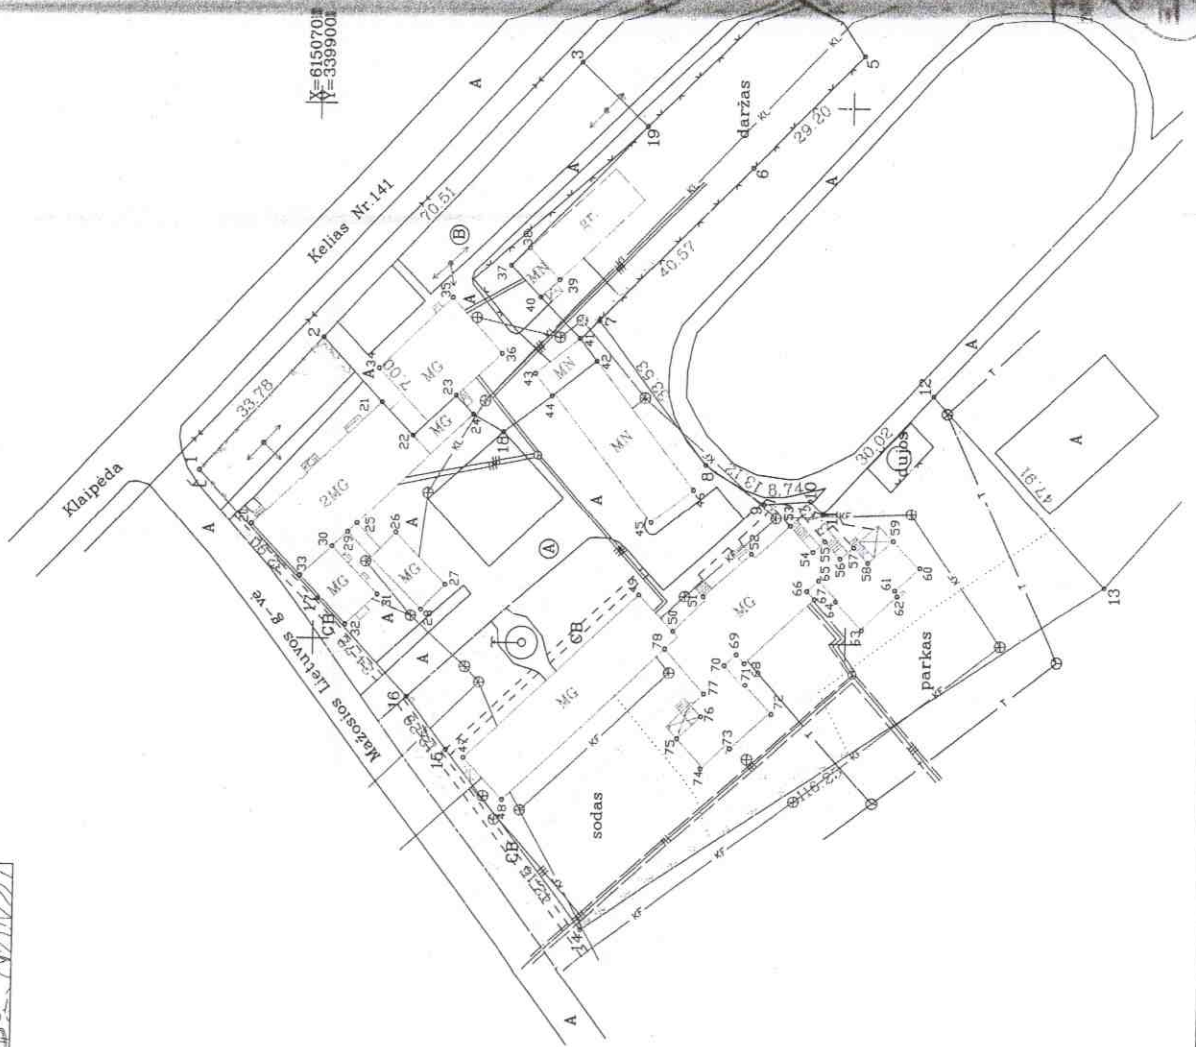

Kadastrs:	vietovē	Saugu	Blīkās
Zemēs sklypo kadastrs Nr.:	8	8	5
	7	0	0

Ģatvē, noma Nr.:	
Kaimas (mestēlis)	Saugu
Senūbūija	Saugu
Miestas (rejonas)	Silutēs
Apskritis	Klaipēdos

Ģreitlīnybē	Ģretlīmo zemēs sklypo kadastrs Nr.:
1-4	Kēļias Nr.141 Kaimas-Jurbarkas-Silutē-Kaunas
4-14	Valstybinis zemēs fondas
14-17-1	Mazozos Lietuvas g-vē

Maudojamās plotas			
Privatū		alskirni	
alskirni	m ²	bendrai	m ²
ind.	ind.	ind.	ind.
			A

Su pazeinkintomas vietoveje zemēs sklypo ribomas, apzasydoma
lepkricio men. 24. d. zemēs sklypo pazeinkinimo-parodirimo akta p
2 zemēs savininkas (naudotoļas):
A. Saugy vaiky Ģloboe namai
(veidas, paraudē)
B. Klaipēdos apskrities vrsininko administracija

Klaipēdos apskrities vrsininko administracija
Silutēs mēsto (rajon) zemētverkos sasyļa
Pulkurno: Vrsenē geodez. A. Drukutars
Sulernu: vesēļas A. Jucos
(parisun) (vrtis, ja vrtis)

UAB "Nemuno deltos projekta"

LICENCIOJOS NR.279C-504 ESĢCOT. 2008. 02. 04.

Parisun	Vardas, pavardē
Vrsininkis	V. Mamonis
Ģekirtoļas	S. Sinuks
Ģilbarnis	V. Budyļis