Statytojas (Užsakovas)	ŠILUTĖS RAJONO SAVIVALDYBĖS ADMINISTRACIJA, DARIAUS IR GIRĖNO G. 1, LT-99133, ŠILUTĖ
Projekto Nr.	PLP-17-024(II)-PP
Projekto pavadinimas	ŠILUTĖS MIESTO LIETUVININKŲ G. IR TILŽĖS G. GRETUTINIŲ TERITORIJŲ VIEŠŲJŲ ERDVIŲ SUTVARKYMAS, SUFORMUOJANT REKREACIJAI IR AKTYVIAI MIESTIEČIŲ VEIKLAI PATRAUKLIAS ERDVES VIEŠOSIOS ERDVĖS SUTVARKYMO ŽEMĖS SKLYPE (UNIK. NR. 8867-0013-0020) STATYBOS PROJEKTAS
Statinio(statinių) adresas	ŠILUTĖ, LIETUVININKŲ G. 19
Statinio paskirtis	8.1 SUSISIEKIMO INŽINERINIAI STATINIAI (PĖSČIŲJŲ TAKAI)
Statinio kategorija	NESUDĖTINGI
Statybos rūšis	NAUJA STATYBA
Projekto dalis	SKLYPO PLANO - ARCHITEKTŪROS DALIS
Projekto rengimo etapas	PROJEKTINIAI PASIŪLYMAI

PLĖTROS | PARTNERIAI

Laisvės pr. 77B, Vilnius 06122
Tel. 8652 44457
el.p. pavelas@pletrospartneriai.lt

DIREKTORIUS	PAVEL VERBOVIČ
PROJEKTO VADOVAS	DARIUS FRANCKEVIČIUS Atest. Nr. 30365
PROJEKTO DALIES VADOVAS	MONA JANČYTĖ Diplomo Nr. BG00945

Vilnius 2017

Šilutės miesto Lietuvininkų g. ir Tilžės g. gretutinių teritorijų viešųjų erdvių sutvarkymas, suformuojant rekreacijai ir aktyviai miestiečių veiklai patrauklias erdves.
Viešosios erdvės sutvarkymo žemės sklype (unik. Nr. 8867-0013-0020),
statybos projektas

BRĖŽINIŲ IR DOKUMENTŲ SUDĖTIES ŽINIARAŠTIS

Eil. Nr.		Pavadinimas	Lapų sk.	Psl.
1-Tekstinė dalis				
1.	-	Antraštinis lapas	1	1
2.	PLP-17-024(II)-PP-SP/SA-BDŽ	Brėžinių ir dokumentų žiniaraštis	1	2
3.	-	Projektinių pasiūlymų užduotis	2	3..4
4.	PLP-17-024(II)-PP-SP/SA-BDR	Bendrieji statinio rodikliai	1	5
5.	PLP-17-024(II)-PP-SP/SA-AR	Aiškinamasis raštas	11	6..16
	-	D. Franckevičiaus atestato Nr. 30365	1	
	-	M. Jančytė diplomo Nr. BG00945	1	
2-Brėžiniai				
	PLP-16-024(II)-TP-SP/SA-01	Sklypo planas. Sklypo sutvarkymo planas M 1:500	1	
	PLP-16-024(II)-TP-SP/SA-02	Zudermano skveras. Pjūviai M 1:100	1	

Laida	Data				Keitimų priežastis	
PLĖTROS | PARTNERIAI Laisvės pr. 77B, Vilnius 06122 Tel. 8652 44457 el.p. info@pletrospartneriai.lt					**Šilutės miesto Lietuvininkų g. ir Tilžės g. gretutinių teritorijų viešųjų erdvių sutvarkymas, suformuojant rekreacijai ir aktyviai miestiečių veiklai patrauklias erdves. Viešosios erdvės sutvarkymo žemės sklype (unik. Nr. 8867-0013-0020), statybos projektas**	
30365	PV, PDV	D. Franckevičius		2017 10	**Brėžinių ir dokumentų žiniaraštis**	Laida
BG00945	Arch	M. Jančytė		2017 10		O
Etapas PP	Užsakovas: **Šilutės rajono savivaldybės administracija,** Dariaus ir Girėno g. 1, LT-99133, Šilutė				Bylos šifras **PLP-16-024(II)-PP-SP/SA-BDŽ**	Lapas 1 / Lapų 1

OBJEKTAS: ŠILUTĖS MIESTO LIETUVININKŲ G. IR TILŽĖS G. GRETUTINIŲ TERITORIJŲ VIEŠŲJŲ ERDVIŲ SUTVARKYMAS, SUFORMUOJANT REKREACIJAI IR AKTYVIAI MIESTIEČIŲ VEIKLAI PATRAUKLIAS ERDVES. VIEŠOSIOS ERDVĖS SUTVARKYMO ŽEMĖS SKLYPE (UNIK. NR. 8867-0013-0020) STATYBOS PROJEKTAS

PROJEKTUOTOJAS: UAB „Plėtros partneriai“, Laisvės pr. 77 B,Vilnius

UŽSAKOVAS: ŠILUTĖS RAJONO SAVIVALDYBĖS ADMINISTRACIJA, DARIAUS IR GIRĖNO G. 1, LT-99133, ŠILUTĖ

1.05.06:2010 „Statinio projektavimas“
5 priedas

BENDRIEJI STATINIŲ RODIKLIAI

Šiame priede nurodomi sklypo ir statinių (techniniai ir paskirties) rodikliai bendruoju atveju. Projekte nurodomi konkretaus sklypo ir konkretaus statinio bendrieji rodikliai.

Pavadinimas	Mato vienetas	Kiekis	Pastabos
I. SKLYPAS			
1. Sklypo plotas (nagrinėjama teritorija)	m^2	5 663	nesikeičia
2. Sklypo užstatymo intensyvumas	%	-	nesikeičia
3. Sklypo užstatymo tankumas	%	-	nesikeičia
V. KITI STATINIAI			
5. **Susisiekimo komunikacijos (8.1):**			
4.1. Kieto pagrindo pėsčiųjų takai (2.5 m pločios), betono trinkelių su vejos tarpais- nauja statyba	m^2	405.3	
4.2. Kieto pagrindo pėsčiųjų takai (1.5 m pločios), betono trinkelių su vejos tarpais- nauja statyba	m^2	122.1	
4.3. Kieto pagrindo takai (5.0 m pločios), klinkerio trinkelių- rekonstrukcija	m^2	355.7	
5. **Kitos paskirties inžineriniai statiniai (12):**			
5.1. Aikštelė prie paminklo- nauja statyba	m^2	197.7	
5.2. Suolai-sienutės ST1, H 0.3 m- nauja statyba	M'	82.0	
5.3. Suolai-sienutės ST2, H 0.3 m- nauja statyba	M'	59.0	
5.4. Suolai-sienutės ST3, H 0.3 m- nauja statyba	M'	39.0	
5.5. Laipteliai L1 (7100x900x300 mm)- nauja statyba	vnt	3	

* Žvaigždute pažymėti rodikliai baigus statybą ir atlikus kadastrinius matavimus gali turėti neesminių nukrypimų.

Statinio projekto vadovas Darius Franckevičius, atestato Nr. 30365
(vardas, pavardė, parašas, kvalifikacijos atestato arba pažymos Nr., data)

Pastaba. Statinio bendrieji rodikliai lentelės ar kita forma nurodomi Projekto bendrojoje dalyje.

AIŠKINAMASIS RAŠTAS

1. DUOMENYS APIE STATINĮ

Šilutės miesto Lietuvininkų g. ir Tilžės g. gretutinių teritorijų viešųjų erdvių sutvarkymas, suformuojant rekreacijai ir aktyviai miestiečių veiklai patrauklias erdves. Viešosios erdvės sutvarkymo žemės sklype (unik. Nr. 8867-0013-0020), statybos projektas atliktas vadovaujantis, užsakovo parengta technine užduotimi, LR norminiais reikalavimais ir statybos techniniais reglamentais.

Klimatologiniai duomenys

Pagal RSN 156-94 “Statybinė klimatologija” duomenis Šilutėje yra tokios klimatinės sąlygos:

1.	Vidutinė metinė oro temperatūra	6.8	°C
2.	Santykinis metinis oro drėgnumas	82	%
3.	Vidutinis metinis kritulių kiekis	797	mm
4.	Maksimalus paros kritulių kiekis (absoliutus maksimumas)	77.3	mm
5.	Vidutinis metinis vėjo greitis	3,9	mm/s
6.	Skaičiuojamasis vėjo greitis prie žemės paviršiaus (H=10 m), galimas vieną kartą per 50 metų	18	m/s
7.	Vyraujančių stipriausių vėjų kryptys:	sausio mėn. – iš R, V, ŠV, PV liepos mėn. – iš PV, V, ŠV	m/s

Užduotis:

Šilutės miesto Lietuvininkų g. ir Tilžės g. gretutinių teritorijų viešųjų erdvių sutvarkymas, suformuojant rekreacijai ir aktyviai miestiečių veiklai patrauklias erdves. Viešosios erdvės sutvarkymo žemės sklype (unik. Nr. 8867-0013-0020), statybos projektu numatoma atlikti Zudermano skvero rekonstrukciją. Skvero koncepcija – viešoji erdvė, pritaikyta miesto gyventojų ir svečių pažintiniams, bendravimo bei rekreacijos poreikiams.

2. ESAMOS BŪKLĖS ĮVERTINIMAS, PROBLEMOS

Nagrinėjama teritorija 5 663 m2 ploto. Sklypas yra centrinėje Šilutės miesto dalyje. Sklypą iš Pietų pusės riboja Lietuvininkų gatvė, Vakaruose- rusų kapinės, rytuose Evangelikų bažnyčia, šiaurinėje žalais plotas. Privačiame sklype.

Sklypas priklauso Nekilnojamųjų kultūros vertybių teritorijai su apsaugos zona (20 254 m2)- Šilutės miesto istorinė dalis (unikalus kodas 12331, buvęs kodas U45) apsaugos nuo fizinio poveikio pozonio riba.

Jei atliekant statybos ar kitokius darbus bus aptikta archeologinių radinių ar nekilnojamojo daikto vergingųjų savybių, valdytojai ar darbus atliekantys asmenys apie tai privalo pranešti savivaldybės paveldosaugos padaliniui.

Objektas Šilutės miesto kontekste

- projektuojama teritorija.

Dabartinė žemės nuosavybė sudaro prielaidas Šilutės rajono savivaldybės administracijai netrukdomai įgyvendinti tvarkybos darbus. Teisinių apribojimų, nevertinant statybų techninių reglamentų, higienos ir priešgaisrinių, kultūros paveldo normų laikymąsi, nėra nustatyta. Projekto objektas- Viešosios erdvės (skvero) su prieigomis infrastruktūros atnaujinimas bei įrengimas, yra tiesiogiai susijęs su savarankiškųjų savivaldybės funkcijų įgyvendinimu.

Zudermano skveras nėra patrauklus Šilutės gyventojams ir miesto svečiams, netenkina bendruomenės poreikių, esama infrastruktūra nepritaikyta bendruomenės veiklai ir viešųjų paslaugų teikimui bei rekreacijai. Pagrindinė problema, dėl kurios inicijuojamas projektas – Šilutės gyventojai susiduria su gyvenamosios aplinkos kokybės netolygumo problema, lyginant su Lietuvos didžiųjų miestų gyventojais. Mieste didelis turizmo plėtros potencialas, tačiau trūksta sutvarkytos infrastruktūros, kuri galėtų būti išnaudojama veiklų susijusių su turizmu plėtra. Taip pat susiduriama sutvarkytos infrastruktūros trūkumu, kuri skatintų vietos gyventojų aktyvumą, turiningą laisvalaikio praleidimą. Tad tvarkomos viešosios paskirties teritorijos, sukuriant kokybiškesnę gyvenamąją aplinką, sudarant palankias sąlygas naujoms investicijoms ir verslo plėtrai ir sumažinnant socialinę atskirtį.

Esama situacija (fotofiksacija)

1.

Paminklo aplinka yra labai žemai lyginant su šaligatvių ir gatvės aukščiu

2.

Paminklas ir aplinka nesukuria pridėtinės vertės miestui, tai tik paminklas, į kurį galima pažiūrėti stovint ant šaligatvio

3.

Išmindžioti takai laisvoje pievoje paminklo skvero teritorijoje

4.

Nėra jokio ryšio paminklo su alėja

Teritorija, reljefas

Reljefas teritorijoje yra pakankamai lygus, tačiau pietų šiaurės kryptimi žemėjantis. Lietuvininkų gatvė (šiaurėje) yra aukščiau nei skvero (Zudermano paninklo vieta) lygis. Altitudės nagrinėjamoje teritorijoje svyruoja nuo 3.30 Pietuose iki 2.79 Šiaurėje (aukščių skirtumas ~0.51 m) pagal Baltijos aukščių sistemą. Paminklas ir gatvės aukščių skirtumas- 0.6 m.

Visi želdiniai, augantys ne miško teritorijoje yra saugotini.

Gretimos teritorijos, keliai

Įėjimas į skverą nekeičiamas, lieka Pietinėje skvero pusėje, papildomai numatomas "nematomo"tako praėjimas iki Kalinausko g. Automobilių stovėjimo aikštelės sklype nenumatomos.

Sklype ir šalia jo esantys inžineriniai tinklai ir įrenginiai

Šilutės miesto Lietuvininkų g. ir Tilžės g. gretutinių teritorijų viešųjų erdvių sutvarkymas, suformuojant rekreacijai ir aktyviai miestiečių veiklai patrauklias erdves. Viešosios erdvės sutvarkymo žemės sklype (unik. Nr. 8867-0013-0020), statybos projektas yra atliktas UAB "Šilutės matas"atlikto 2017 06 inžinerinio topografinio plano.

Nagrinėjamame sklype yra lietaus, vandentiekio, elektros, ryšių tinklai, fekalinė kanalizacija.

3. PROJEKTINIAI SPRENDINIAI BEI TIKSLAI

Pagrindinė problema, dėl kurios inicijuojamas projektas – Šilutės gyventojai susiduria su gyvenamosios aplinkos kokybės netolygumo problema, lyginant su Lietuvos didžiųjų miestų gyventojais. Mieste didelis turizmo plėtros potencialas, tačiau trūksta sutvarkytos infrastruktūros, kuri galėtų būti išnaudojama veiklų susijusių su turizmu plėtra. Taip pat susiduriama sutvarkytos infrastruktūros trūkumu, kuri skatintų vietos gyventojų aktyvumą, turiningą laisvalaikio praleidimą. Tad tvarkomos viešosios paskirties teritorijos, sukuriant kokybiškesnę gyvenamąją aplinką, sudarant palankias sąlygas naujoms investicijoms ir verslo plėtrai ir sumažinnant socialinę atskirtį.

- Betono trinkelių takai (648.5 m2).
- Alėjos klinkerio trinkelių danga (355.7 m2)
- Stacionarūs suolai (2 vnt)
- Stacionarios betoninės šiuškliadėžės prie suolų(2 vnt)
- Stacionarios šiuškliadėžės šiukšlių rūšiavimui (2 vnt)
- Dviračių stovas (1 vnt)
- Skvero suolų aplink paminklą įrengimas (72.0 m²)
- Apšvietimas (6 vnt parkiniai šviestuvai+ LED juostos aliuminio profilyje 180 m').
- Vaizdo stebėjimo panoraminės kameros (1 vnt).
- Informacinė nuoroda (stendas)
- Lauko laiptų įrengimas (6.4 m²)
- Tvarkomi želdynai (sutvarkoma veja po statybos darbų).

Įėjimas į skverą nekeičiamas, lieka šiaurinėje aikštės pusėje, nuo Lietuvininkų gatvės, tačiau papildomai numatomas praėjimas į Šiaurėje esančią Kalinausko gatvę vengiant tranzitinio žmonių judėjimo pro paminką, bei netvarkingai išmindžiojamų takų. Takas numatomas tarp esančios medžių eilės ir Rusų kapinių ribos. Takas betono trinkelių su vejos intarpais (2.5 m pločio). Nuo Evangelikų bažnyčios žmonių poreikiui, esančių išmindžiotų takų vietoje, numatomi taip pat "paslėpti" retai išklotų betono natūralaus akmens imitacijos trinkelių takeliai, su vejos intarpais (1.5 m pločio).

Aikštės koncepcija turėtų būti- natūralumas ir poilsis, paminklas turi būti skvero dominantė, todėl siūloma suformuoti nagrinėjamoje teritorijoje paminklą supančią skirtingų lygių suolų eilę, įrengiant juose LEDinį apšvietimą. Suolai turi įsilieti į aplinką, neužgoždami paminklo. Alink paminklą numatoma kieta danga, eant poreikiui mažiems susibūrimams (turistams ar pan). Alėjos danga keičiama į puošnesnę - klinkerio trinkelių, derinant dvi mediagas/ faktūras.

Alėja ir paminklo aplinka numatoma kuo šviesesnės spalvos, kontrastuojantys su natūralia skvero žaluma, o "paslėptieji", numatomi, į akis nekrentantys, to pačio atspalvio, bet kitokios faktūros. Jūjų dangos medžiagos atsikartoja alėjos raštuose.

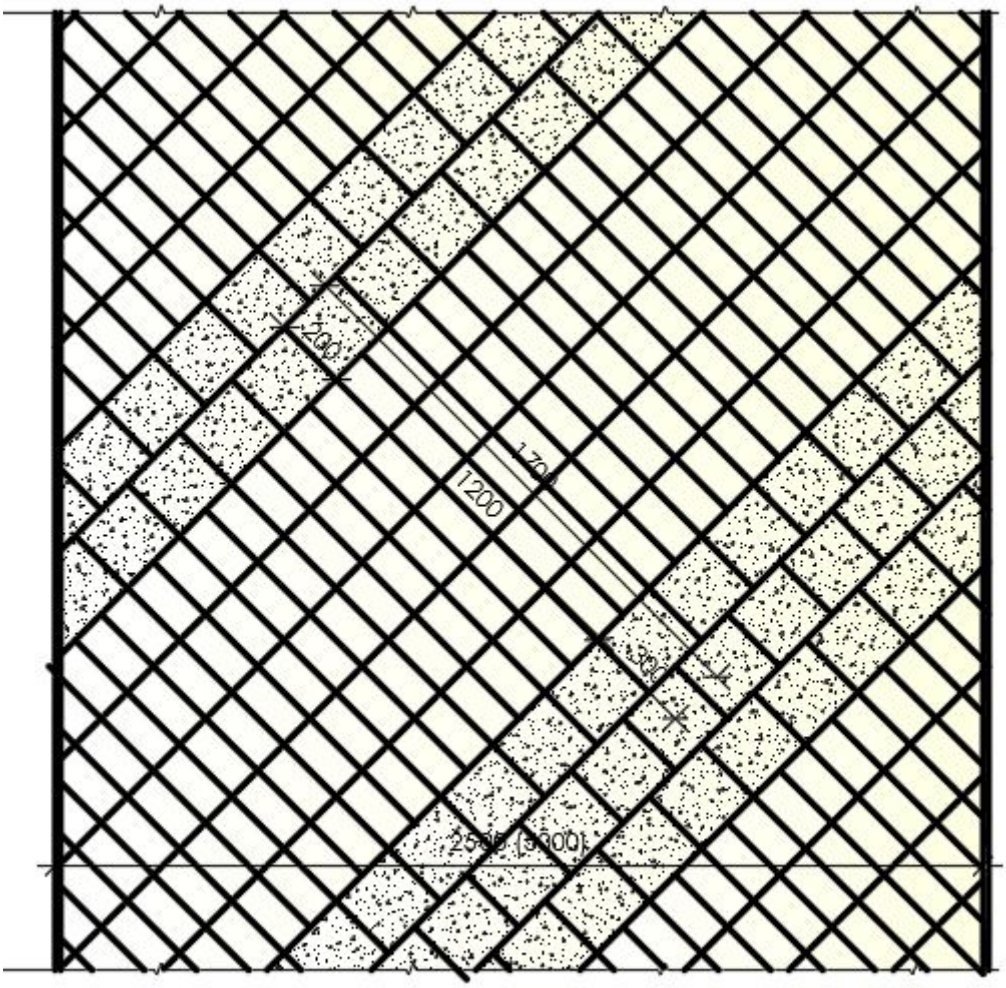

Trinkelių išdėstymo schema
M 1:20

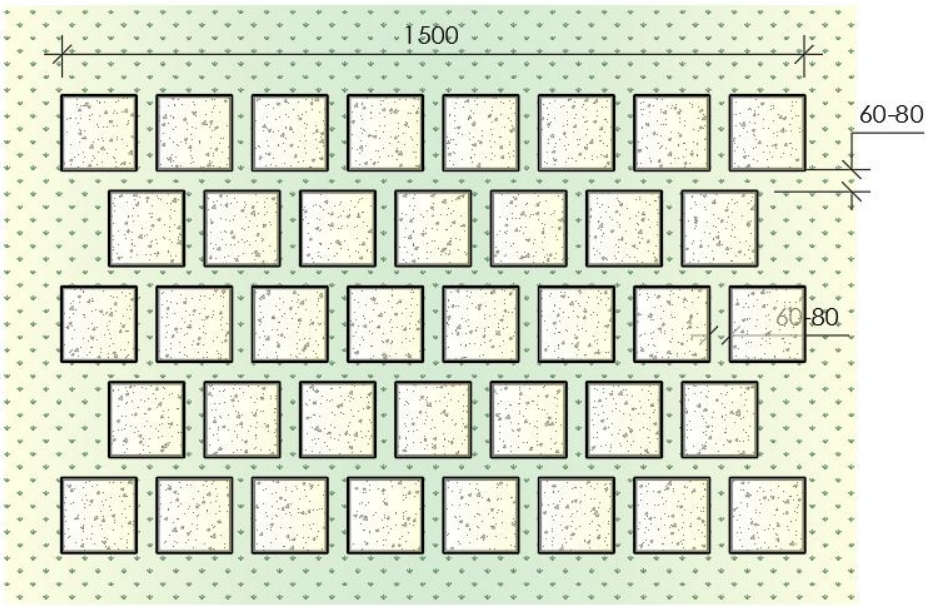

Trinkelių išdėstymo schema
M 1:20

Šiuo projektu buvo aprobuoti pagrindiniai aikštelių bei takų techniniai parametrai, grafiškai fiksuotas aikštelių bei takų išdėstymas plane, takų įrengimo techniniai sprendiniai. Tikslesnius išplanavimo elementų parametrus žiūrėti grafinėje projekto dalyje.

Skvero bendrasis apšvietimas numatomas ne tik alėjoje, bet ir skvero gilumoje (suolų kraštuose įrengiamos LED juostos aliuminio profiliuose).

Taip pat numatomi mažosios architektūros elementai (suolai, šiukšliadėžės, dviračių stovai) bei parko apšvietimas. Visus mažosios architektūros gaminius pasirenka Užsakovas, suderinęs su projekto aurotiumi projekto vykdymo priežiūros metu.

Masinės gamybos suolai (L1800xP755xH771 mm). Suoliuko kojos pagamintos iš kalaus ketaus, paviršius gruntuotas ir padengtas oksirono sluoksniu. Turi būti lgaamžis ir atsparus atmosferos poveikiui. Kompozicinės medienos sudėtis: 60% perdirbta mediena ir 40% perdirbtas polimeras. Suolas pritaikytas ankeravimui į žemę. Tvirtinimo varžtai – cinkuoto plieno.

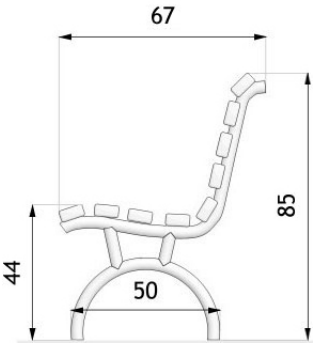

Suolo metalinės detalės neturi būti su augaliniai motyvais, netaikomas barokinio stilius parkui.

Prie suolų derinamos plieninės atacionarios šiukšliadėžės. Betoninės šiukšlių dėžės (aukštis- 900 (visas 1400) mm. Plotis- 600 mm. Šiukšliadėžės talpa- 30 l). Juodos spalos (arba derinti prie suolų kojų spalvos, tikslinti DP), su įrengimo darbais. Šiukšliadėžė turi būti gamyklinis padengimas priemonėmis, kurios apsaugo nuo atmosferinių poveikių. Šiukšliadėžės metaliniai elementai turi būti su antikoroziniu padengimu, pati šiukšliadėžė pritaikyta lauko sąlygoms. Komplekte cinkuotos skardos šiukšliadėžės dėkliukas.

Šiukšliadėžė patikimai įtvirtinama į pagrindą. Įrangos tvirtinimas parenkamas pagal gamintojo instrukcijas ir rekomendacijas. Konkrečius reikalavimus turi pateikti pasirinktas gamintojas (ar jo gaminamos įrangos platintojas) kartu su įsigyjama įranga.

Rekomenduojama, kad lauko šiukšliadėžės būtų uždengtos nuo atmosferinių kritulių.

Šviestuvai parenkami LEDiniai, neutralaus dizaino.
Parko šviestuvo stovas tiesus ir juodo metalo (H 3 m), derinamas prie visų parke esančių metalo elementų spalvos.
Stiklas matinis. Šviesa šilta.

Cinkuoto plieno dviračių stovas 1080x900H (m)- Gyvatė (6 vietos). Masinės gamybos, pilnos komplektacijos, paruošti ankeruoti, nerūdijančio plieno 48 mm skersmens vamzdžio Turi būti stiprūs bei saugūs. Stovas turi būti toks, kad į jį ar greta jo pastačius dviratę transporto priemonę, ji stovėtų nelaikoma, o ją būtų galima prirakinti ne tik ratus, bet ir dviračio rėmą. Dviračiai statomi iš abiejų stovo pusių. Galimas įvairus vietų skaičius.
Rekomenduojama parinkti stovą iš atmosferos poveikiui atsparių medžiagų – nerūdijančio plieno, cinkuoto ir miltelinių būdu dažyto (juoda) plieno ir pan. Tvirtinimas pagal gamintojų reikalavimus.

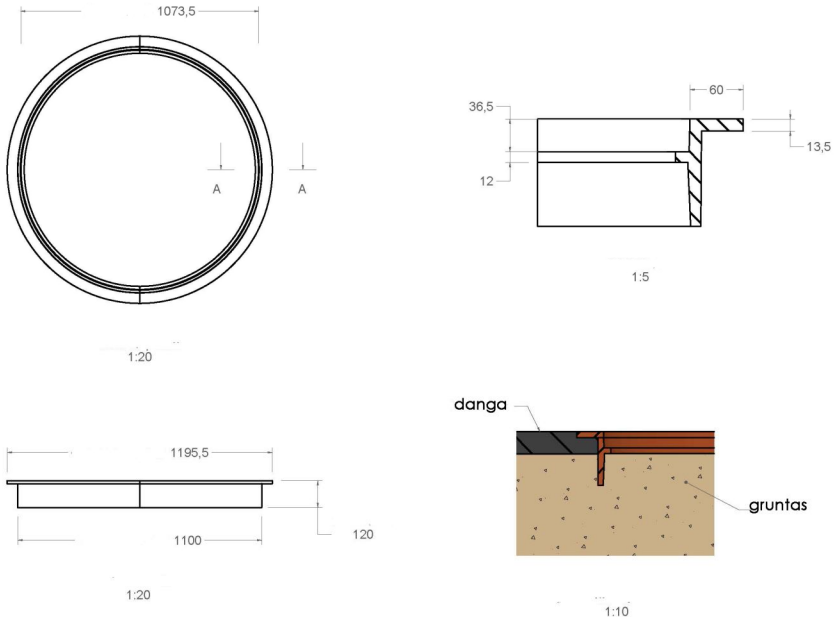

Medžio šaknų apsauga pagaminta iš kalaus ketaus, susidedanti iš 2 dalių. Spalva juoda.
Matmenys: aukštis 120mm, vidinis diametras 1100mm, išorinis diametras 1195mm, svoris 58 kg.

Naudojamas individualios arba masinės gamybos stacionarus stendas. Konstrukcija – lakštinis plienas (storis 5mm) dažytas milteliniu būdu (RAL 7016 – matinis).
Informacinis tekstas – šilkografija, spalva – balta.
Tvirtinimas – statomas ant betoninio pagrindo, prie pagrindo tvirtinamas varžtais.

Neįgaliųjų specifinių poreikių tenkinimo sprendiniai

Vadovaujantis STR 2.03.01:2001 „Statiniai ir teritorijos. Reikalavimai žmonių su negalia reikmėms“ 1 priedu projektuojamas statinys patenka į žmonėms su negalia svarbių statinių sąrašą. Šioje dalyje nagrinėjamas teritorijos pritaikymas ŽN reikmėms.

Teritorijoje pėsčiųjų takai iki pastatų suprojektuoti taip, kad ŽN galėtų jais laisvai ir saugiai judėti. Pėsčiųjų tako plotis iki paminklo bei pastatų mažiausias 7 000 ir 5 000 mm. Pėsčiųjų tako išilginis nuolydis ne didesnis kaip 1:20 (5%). Skersinis pėsčiųjų tako nuolydis ne didesnis kaip 1:30 (3,3%). Pėsčiųjų takų, esančių pritaikytoje judėjimo trasoje, lygių skirtumai ir nelygumai ne didesni kaip 20 mm.

Ant pėsčiųjų takų ar šaligatvių esami dangčiai įleisti/ išsikišę ne giliau kaip 10 mm nuo tako paviršiaus arba įgilinti taip, kad jų paviršius sutaptų su dangos paviršiumi.

Esami pėsčiųjų takai, šaligatviai yra su leistinu nuolydžiu, kad ant jų nesikauptų vanduo ir kad jie neapledėtų.

Pėsčiųjų takai yra apšviečiami tamsiuoju paros metu. Sumontuoti šviestuvai yra ne žemiau kaip 2 100 mm virš tako paviršiaus.

Želdiniai

Želdynų, įskaitant vejas ir gėlynus, plotas nuo viso žemės sklypo ploto po statybos darbų lieka 92 % .
Miesto teritorijoje visi esantys medžiai saugotini. Privaloma gauti Leidimą saugotinų medžių ir krūmų kirtimo, persodinimo ar kitokio pašalinimo, genėjimo darbams atlikti. Medžių šalinimą ir persodinimą derinti darbo projekto stadijoje arba statybos metu.

Naudojamos medžiagos

Nenaudotinos degios ir degimą palaikančios medžiagos. Visos į statybvietę pateikiamos medžiagos turi būti gamintojo įpakavime su etiketėmis ir dokumentais, patvirtinančiais tapatybę. Sandėlių ir statybinių

sandėliavimo aikštelių išdėstymas turi užtikrinti mažiausią statybinių mašinų, mechanizmų ir darbininkų judėjimą statybos aikštelėje, mažiausią pakrovimo ir iškrovimo operacijų skaičių, patogų privažiavimą, saugias darbo sąlygas.

Uždari ir atviri sandėliai pageidaujama, kad būtų kuo arčiau darbo vietų.

Medžiagas sandėliuoti pagal medžiagų gamintojų rekomendacijas.

Sandėliuoti gruntą ir medžiagas virš esamų veikiančių inžinerinių tinklų draudžiama. Prie esamų inžinerinių tinklų žemės darbai vykdomi rankiniu būdu.

Atliekų ir statybinių šiukšlių galimos sandėliavimo zonos.

Statytojas, baigęs statybą, statinio pripažinimo tinkamu naudoti komisijai pateikia dokumentus apie netinkamų perdirbti ar panaudoti atliekų pristatymą į sąvartas. Statybinio laužo važtaraščiai turi būti išsaugoti iki tol kol pastatas bus priduotas valstybinei komisijai. Statybvieteje turi būti rūšiuojamos susidarančios perdirbimui tinkamos atliekos ir pakartotinam naudojimui tinkamos konstrukcijos (medžiagos), rūšiuojamos kitos atliekos – antrinės žaliavos, pavojingos atliekos. Medžiagos, kurios po to bus pakartotinai panaudotos, sukraunamos į lopšius, surūšiuojamos ir susandėliuojamos. O statybinės šiukšlės metamos tam skirtose vietose į šiukšlių konteinerius. Visos atliekos turi būti išvežtos pagal savo rūšis: betonas – į betono smulkinimo, metalas – į metalo supirkimo punktą, mediena – į medienos perdirbimo gamyklą.

SPSC
STATYBOS PRODUKCIJOS SERTIFIKAVIMO CENTRAS

Valstybės įmonė Statybos produkcijos sertifikavimo centras, įmonės kodas 110068926, Linkmenų g. 28, LT-08217 Vilnius

KVALIFIKACIJOS ATESTATAS

Nr.30365

Darius Franckevičius

A.k. [redacted]

Suteikta teisė eiti ypatingo statinio projekto vadovo ir ypatingo statinio projekto vykdymo priežiūros vadovo pareigas.

Statiniai: gyvenamieji ir negyvenamieji pastatai (išskyrus garažų, gamybos ir pramonės bei sandėliavimo paskirties); inžineriniai tinklai: vandentiekio, šilumos tiekimo, nuotekų šalinimo.

LIETUVOS RESPUBLIKA * VILNIUS * SPSC STATYBOS PRODUKCIJOS SERTIFIKAVIMO CENTRAS * VALSTYBĖS ĮMONĖ *

Direktorius Robertas Encius

03202

Išduotas 2012 m. gruodžio 19 d.

Pirmą kartą išduotas 2012 m. gruodžio 19 d.

Kvalifikacijos atestatų registras skelbiamas www.spsc.lt

2012 UAB „GRAFIJA" 01329

Kodas 6107

LIETUVOS RESPUBLIKA

VILNIAUS GEDIMINO TECHNIKOS UNIVERSITETAS

BAKALAURO
DIPLOMAS

Mona Jančytė

(asmens kodas [redacted])

2005 METAIS BAIGĖ

statybos programos

(valstybinis kodas 61202T107)

PAGRINDINES UNIVERSITETINES STUDIJAS IR JAI SUTEIKTAS

statybos inžinerijos bakalauro laipsnis

A. V.

Universiteto kodas 111950243

Vilnius, 2005 m. rugsėjo 28 d.

Registracijos Nr. 2-4834

Rektorius
prof. habil. dr.
Romualdas Ginevičius

Statybos fakulteto dekanas
prof. dr.
Povilas Vainiūnas

BG 009455

Duomenys apie studijų programos turinį ir įvertinimą yra šio diplomo priede.

EKSPLIKACIJA

1. ESAMA EVANGELIKŲ LIUTERONŲ BAŽNYČIA
2. ESAMAS PASTATAS
3. ESAMAS H. ZUDERMANO PAMINKLAS
4. ESAMOS RUSŲ KAPINĖS
5. REKONSTRUOJAMA ALĖJA
6. ESAMA SKULPTŪRA

SUTARTINIAI ŽYMĖJIMAI:

- Sklypų ribos
- Pėsčiųjų eismas
- Esami pastatai/ statiniai
- Dviračių stovų vieta (6 vnt. vietų)
- Iinfoterminalas
- Naujų takų ribos (PVC vejos bortai arba atskirų trinkelių pabetonavimas)
- Betoniniai vejos bortai
- LE1- lietaus latakas iš modifikuoto PP (b=160 h=250mm) su poliamido ir stiklo plaušo kompozito grotelėmis
- Atriminės sienelės suolams Zudermano skvere
- Esamų takų ribos
- Išsaugomi medžiai
- Šalinami želdiniai
- Projektuojami prožektoriai skulptūrai
- Projektuojamos LED juostos aliuminio profilyje
- Projektuojami parko šviestuvai
- Šiukšlių dėžė šiukšlių rūšiavimui
- Stacionarus suolas
- Vaizdo stebėjimo kameros

DANGOS:

- Esama kieta danga, nekeičiama
- Esama veja
- Nauja klinkerio trinkelių danga su natūralaus akmens paviršiaus grindinio trinkelių intarpais
- Nauja klinkerio trinkelių danga
- Nauja natūralaus akmens paviršiaus grindinio trinkelių danga su vejos tarpais
- Atnaujinama veja
- Sustiprinama veja

NUARMUOTA AKMENS SIENELĖ IKI ŽEMĖS LYGIO

ŽN reljefinių rutuliukų vedimo paviršius

Laida	Data	Keitimų priežastis

PLĖTROS | PARTNERIAI

Laisvės pr. 77B, Vilnius 06122
Tel. 8652 44457
el.p. info@pletrospartneriai.lt

Šilutės miesto Lietuvininkų g. ir Tilžės g. gretutinių teritorijų viešųjų erdvių sutvarkymas, suformuojant rekreacijai ir aktyviai miestiečių veiklai patrauklias erdves. Viešosios erdvės sutvarkymo žemės sklype (unik. Nr. 8867-0013-0020), statybos projektas

30365	PV	D. Franckevičius		2017	Brėžinys	Laida
BG00945	Architektė	M. Jančytė		2017	Sklypo planas. Sklypo sutvarkymo planas M 1:500	0
					Bylos šifras	Lapas / Lapų
Stadija: PP	UŽSAKOVAS:	**Šilutės rajono savivaldybės administracija,** Dariaus ir Girėno g. 1, LT-99133, Šilutė			PLP-17-024(II)-PP-SP/SA-01	1 / 1

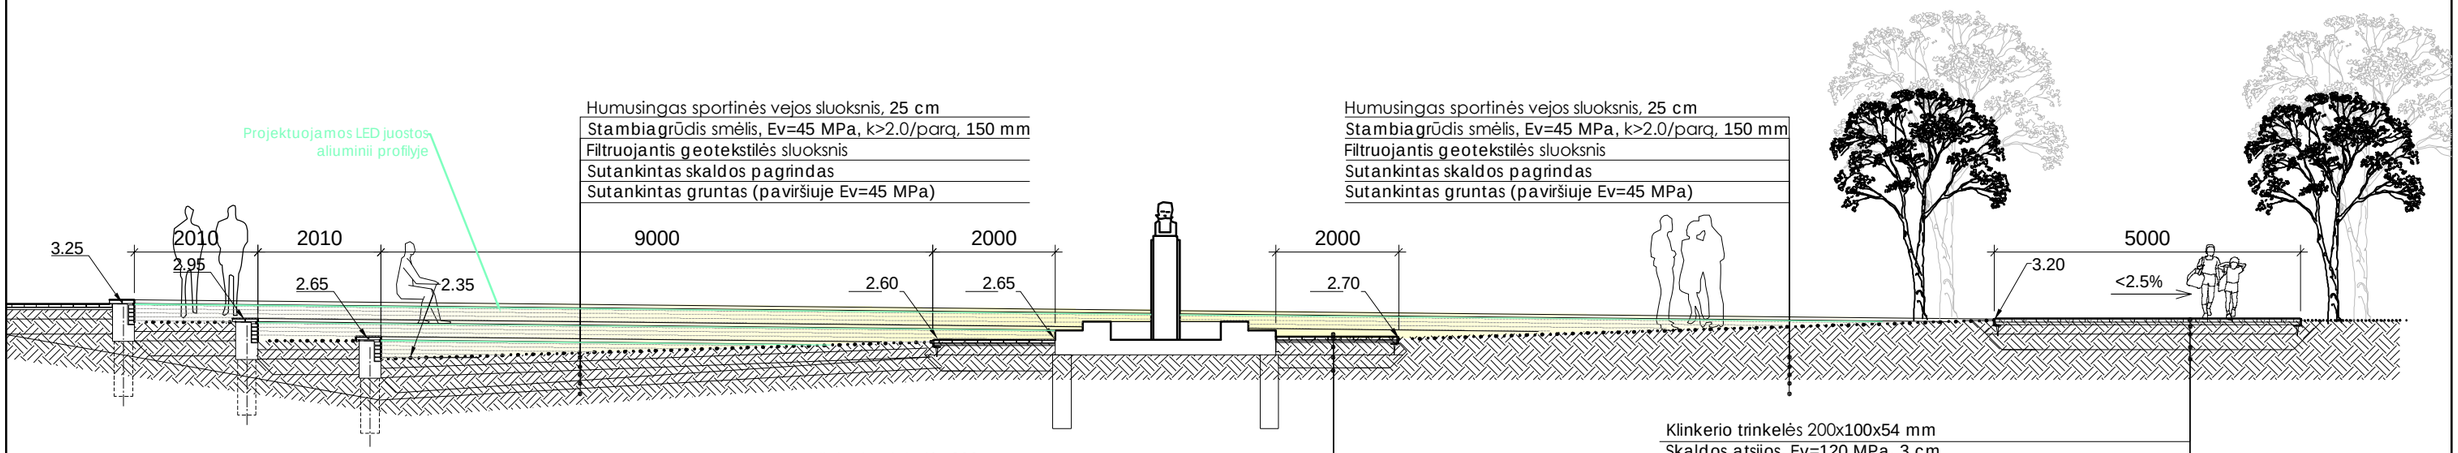

Skersinis skvero pjūvis
M1:100

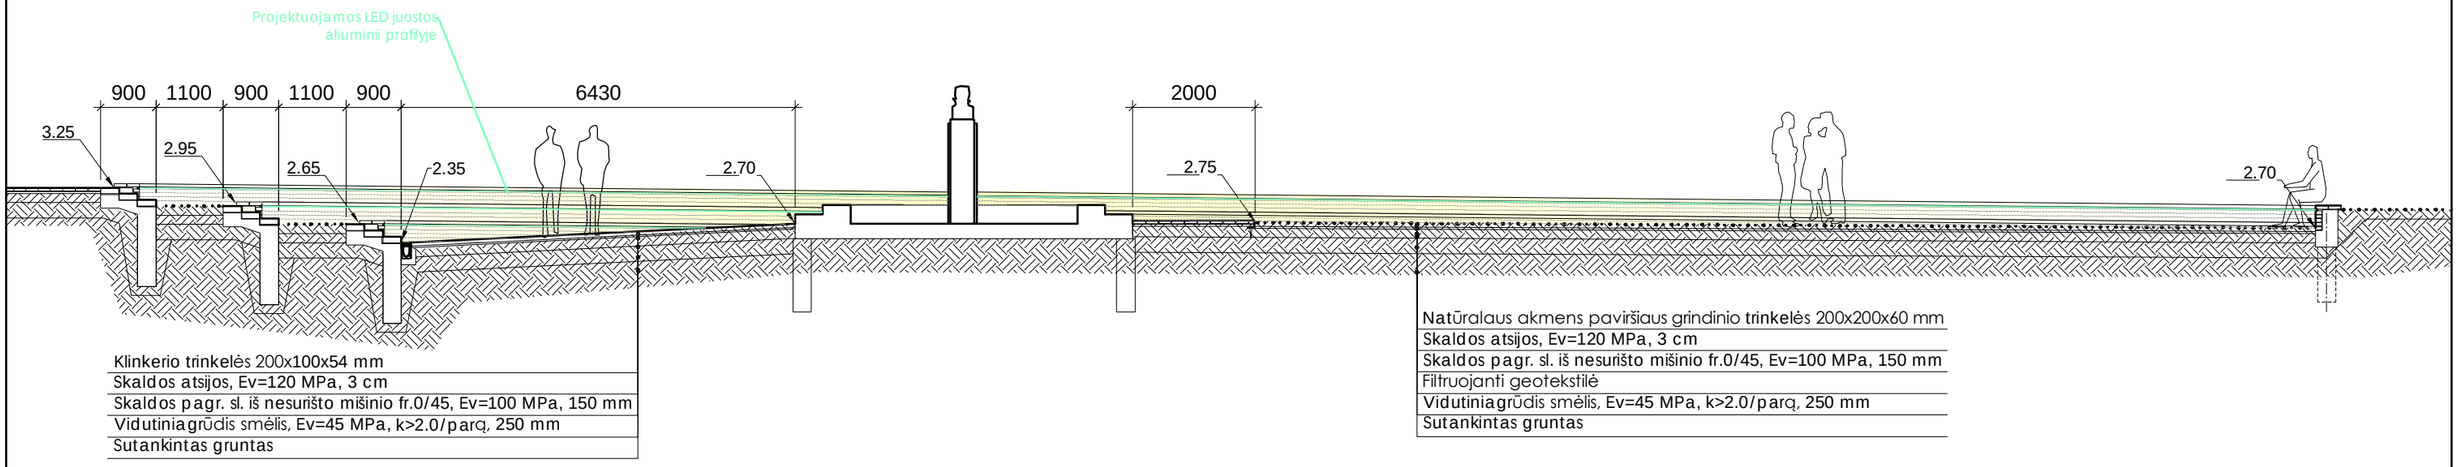

Išilginis skvero pjūvis
M1:100

PASTABOS:

1. Prieš užsakant gaminius ir atliekant montavimo darbus, įrangos vietas, matmenis būtina tikslinti vietoje. Sutartinis žymėjimas sąlyginis. Naujas medžiagas derinti su projekto autoriumi bei projekto vadovu.
2. Statybos darbams turi būti naudojami tik Europos techninius liudijimus (ETL) ar Europos techninius įvertinimus (ETĮ) turintys ir CE ženklu ženklinami gaminiai. Gaminiai- pilnos komplektacijos.
3. Šviestuvų ilgiai, išdėstymas, maitinimo schema pateikiamas projekto brėžiniuose.
4. **Apdailinant sienutę klinkerio trinkelėmis, turi būti numatytos vietos šviestuvams, t.y. tarpai įrengiami naudojant putplasčio juostą 30x30 mm, medžio lentas (sunkiau išvalomas tarpas) arba pagal gamintojus.**
5. Maitinimo kabeliai privalo būti įvesti naudojant hermetiškas jungtis su šviestuvo korpusu.Visi kabeliai, kabelių sujungimai ir atšakojimai privalo būti hermetiški ir skirti naudoti lauko sąlygomis.
6. Šviestuvų gaminiai turi būti atsparūs lauko sąlygomis bei vandalizmui, atitinkti ne mažesnį nei IP67 atsparumo klasę.
7. **Šviestuvus montuoti įrengimą tikslinti pagal apšviestimo sistemos gamintojų rekomendacijas bei reikalavimus.**

Laida	Data	Keitimų priežastis

PLĖTROS | PARTNERIAI
Laisvės pr. 77B, Vilnius 06122
Tel. 8652 44457
el.p. info@pletrospartneriai.lt

Šilutės miesto Lietuvininkų g. ir Tilzės g. gretutinių teritorijų viešųjų erdvių sutvarkymas, suformuojant rekreacijai ir aktyviai miestiečių veiklai patrauklias erdvė Viešosios erdvės sutvarkymo žemės sklype (unik. Nr. 8867-0013-0020), statybos projektas

30365	PV, PDV	D. Franckevičius		2017 09	
BG00945	Architektė	M. Jančytė		2017 09	
Stadija: TP	UŽSAKOVAS:	**Šilutės rajono savivaldybės administracija,** Dariaus ir Girėno g. 1, LT-99133, Šilutė			

Brėžinys: Zudermano skveras. Pjūviai M 1:100

Laida	Lapas	Lapų
0	1	1

Bylos šifras: PLP-TP-17-024(II)-SP/SA-02