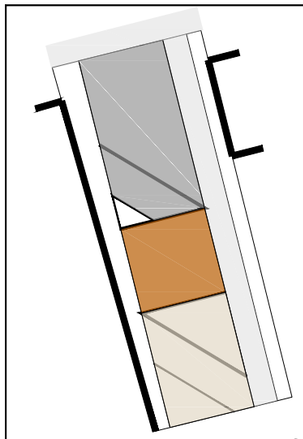

DANGOS:

- Laisvas praėjimas
- Zona miestiečiams
- Zona vaikams
- Zona paaugliams

Vaikų aikštelė padengiama gumos granulių danga ant grunto, formuojant kalvelės

Objekto vieta Šilutės miesto kontekste

MIESTAS

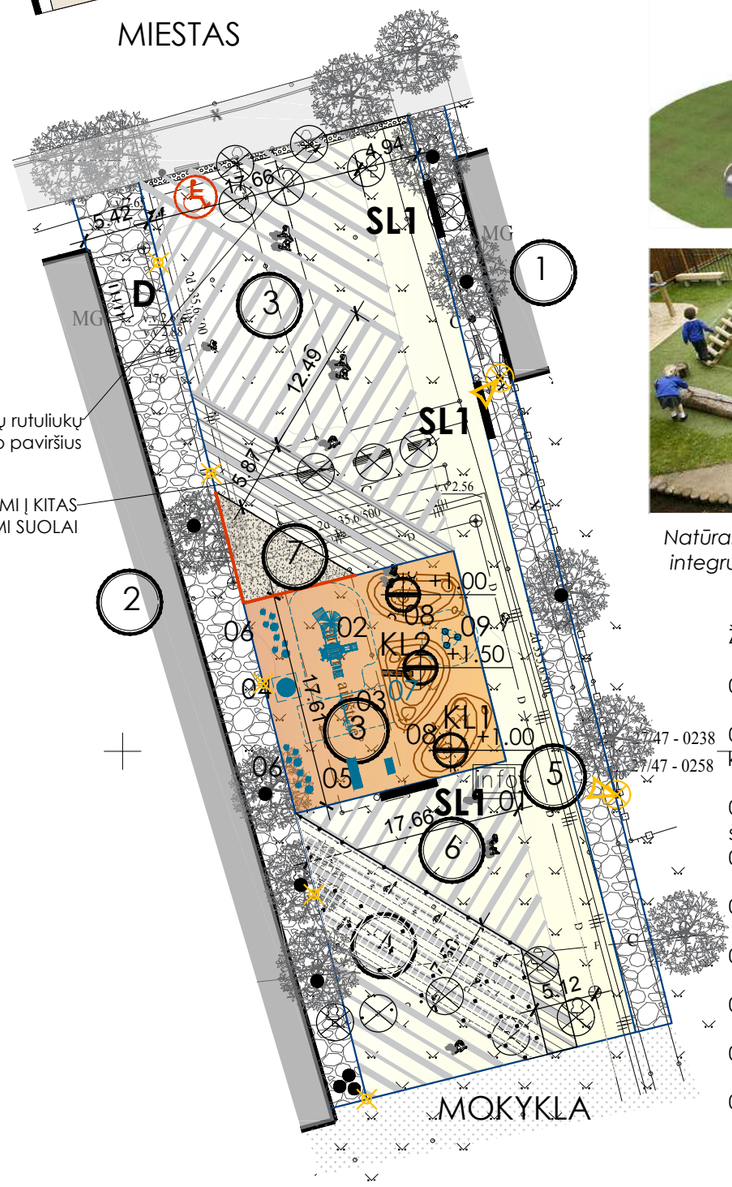

ŽN reljefinių rutuliukų vedimo paviršius

PERKELIAMI Į KITAS VIETAS ESAMI SUOLAI

Natūralios kalvelės vaikams laipioti su integruotu loveliu nusileidimui ir tuneliu

ŽAIDIMŲ ĮRANGA:

01: Nauja informacinė nuoroda apie įrangą

02: Esamos daugiafunkcinis žaidimų komplekso

03: Esamos dvivietės supynės, priblokuojamos supynės mažamečiams

04: Nujas įleidžiamas į žemę batutas

05: 2 vnt lauko treniruoklių

06: Nauji balansavimo akmenėliai/ kelmeliai

07: Naujas nusileidimo lovys kalvelėje

08: Naujas pralaidos vamzdis kavelėje

09: Karuselė

EKSPLIKACIJA

1. ESAMAS VISUOMENINĖS PASKIRTIES PASTATAS- MUZIEJUS
2. ESAMAS VISUOMENINĖS PASKIRTIES PASTATAS
3. VAIKŲ ŽAIDIMŲ AIKŠTELĖ
4. MEDINĖ ŠOKIŲ PLATFORMA BEI MOKYKLOS REIKMĖMS (KINAS ANT SIENOS)
5. PRAĖJIMAS SU STACIONARIAIS SUOLAIS
6. LAUKO MUZIKOS INSTRUMENTŲ VIETA
7. SMĖLIO DĖŽĖ

DANGOS:

- Esama kieta danga, nekeičiama
- Esama veja
- Nauja klinkerio trinkelių danga su natūralaus akmens paviršiaus grindinio trinkelių intarpais
- Nauja gumos granulių danga ant grunto
- Nauja medinė terasa arba tekintų rąsatų danga
- Nauja dreniuojanti plauto žvyro danga

SUTARTINIAI ŽYMĖJIMAI:

- Sklypų ribos
- Pėsčiųjų eismas
- Esami pastatai/ statiniai
- D — Dviračių stovų vieta (5 vnt.)
- info — Esama informacinė nuoroda, stendas
- Esama segmentinė metalinė tvora
- Projektuojamų takų ribos (PVC bortelis)
- Projektuojamas gumos granulių bortelis
- Esamų takų ribos
- Išsaugomi medžiai
- Šalinami želdiniai
- Šiukšlių dėžė šiukšlių rūšiavimui
- SL1 — Stacionarus suolas SL1 su šiukšliadėže
- Projektuojami gėlynų šviestuvai
- Esami gatvės šviestuvai
- Vaizdo stebėjimo kameros

PJŪVIS A-A

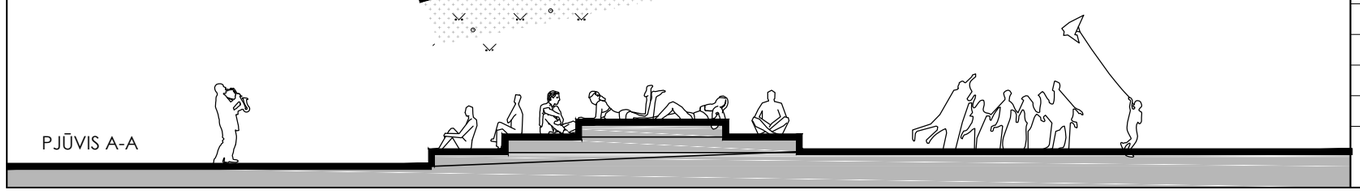

Laida	Data	Keitimų priežastis

PLĖTROS | PARTNERIAI
Laisvės pr. 77B, Vilnius 06122
Tel. 8652 44457
el.p. info@pletrospartneriai.lt

Šilutės miesto Lietuvininkų g. ir Tilžės g. gretutinių teritorijų viešųjų erdvių sutvarkymas, suformuojant rekreacijai ir aktyviai miestiečių veiklai patrauklias erdves. Viešosios erdvės sutvarkymo žemės sklype (unik. Nr. 84400-1870-4417), statybos projektas

30365	PV	D. Franckevičius		2017
BG00945	Architektė	M. Jančytė		2017

Stadija: PP

UŽSAKOVAS: **Šilutės rajono savivaldybės administracija,** Dariaus ir Girėno g. 1, LT-99133, Šilutė

Brėžinys: Sklypo planas. Sklypo sutvarkymo planas M 1:500

Laida	Lapas	Lapų
0	1	1

Bylos šifras: PLP-17-024(III)-PP-SP/SA-01

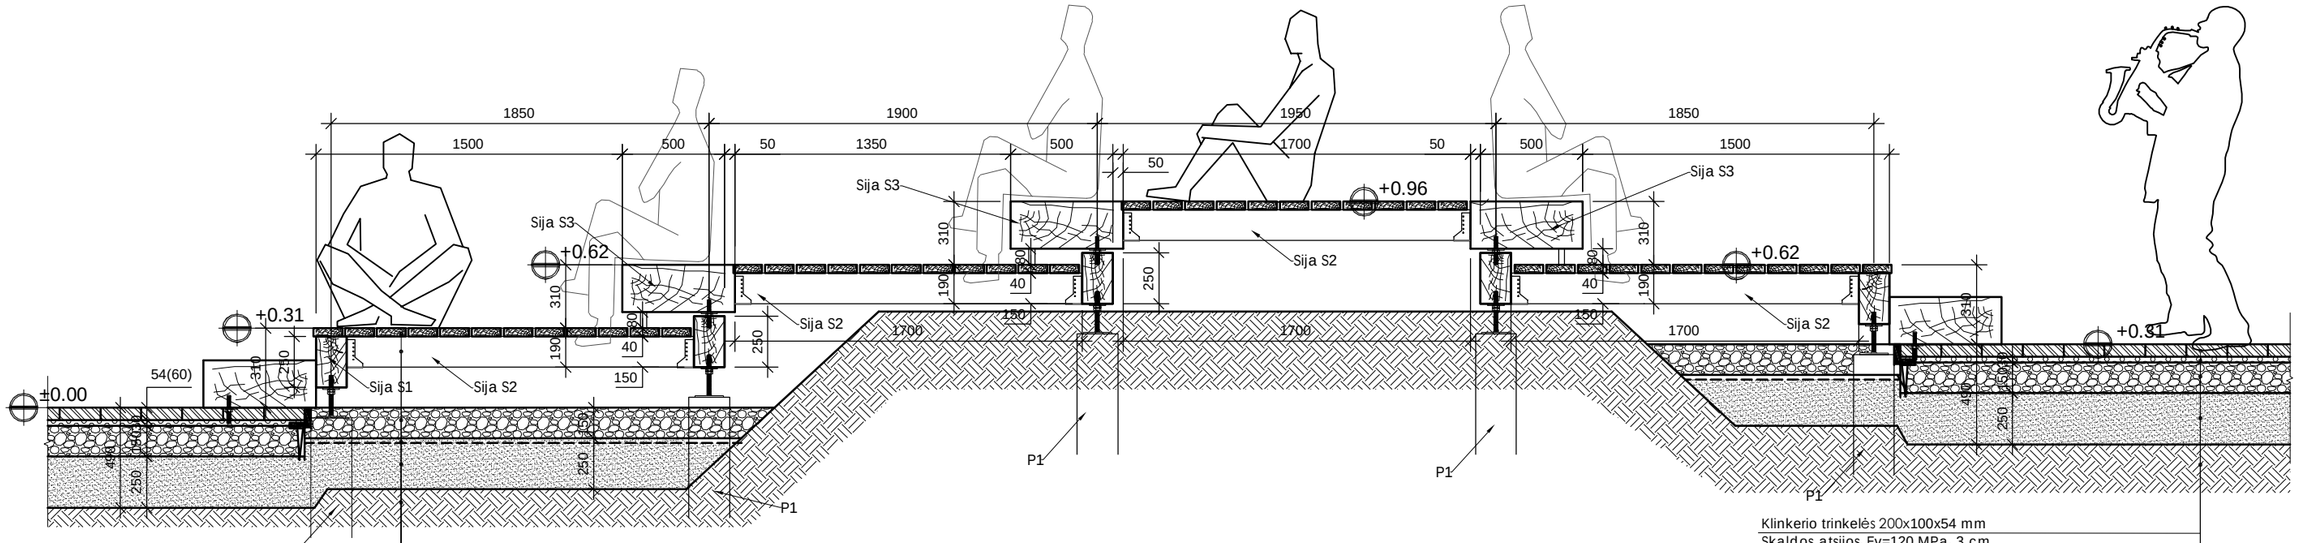

PJŪVIS 2-2
M 1:20

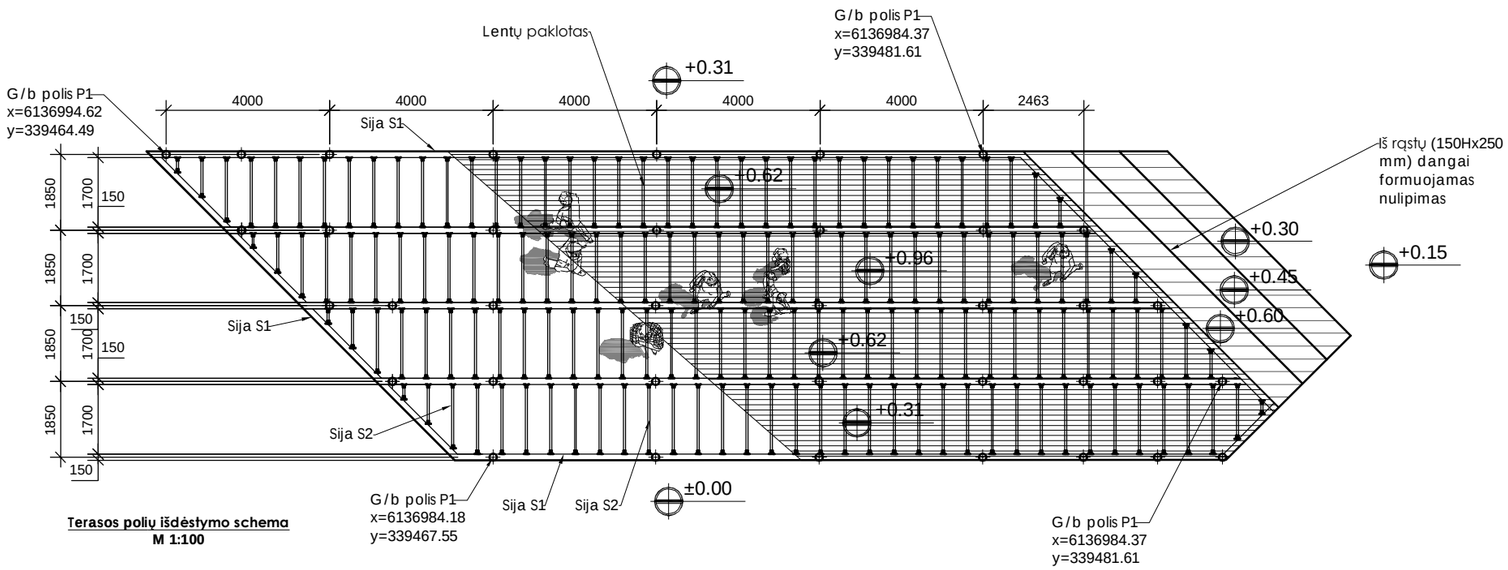

Terasos polių išdėstymo schema
M 1:100

PASTABOS:

1. Prieš užsakant gaminius ir atliekant montavimo darbus, įrangos vietas, matmenis būtina tikslinti vietoje. Spalvas derinti su projekto autorium.
2. Statybos darbams turi būti naudojami tik Europos techninius liudijimus (ETL) ar Europos techninius įvertinimus (ETĮ) turintys ir CE ženklu ženklinami gaminiai. Gaminiai- pilnos komplektacijos.
3. Sutartinis žymėjimas sąlyginis. Naujas medžiagas bei visus pakeitimus derinti su projekto autoriumi.
4. Visi mediniai elementai antiseptikuojami (2 k.), impregnuojami, dengiami antipirenais.
5. Metalo elementai dažomi atmosferos poveikiui atspariais dažais (RAL 7016).
6. Projektas atitinka statybos normas, higienos, gamtosaugos ir priešgaisrinius reikalavimus.
7. **Sprendinius tikslinti darbo projekto metu.**
8. TARP MEDINIŲ KONSTRUKCIJŲ IR BETONINIŲ AR MŪRINIŲ PAVIRŠIŲ DEDAMA HIDROIZOLIACIJA.
9. VISOS METALINĖS DETALĖS TURI BŪTI GRUNTUOTOS IR PADĖNGTOS ANTI KOROZINĖ DANGA.

Laida	Data	Keitimų priežastis

PLĖTROS PARTNERIAI
Laisvės pr. 77B, Vilnius 06122
Tel. 8652 44457
el.p. info@pletrospartneriai.lt

Šilutės miesto Lietuvininkų g. ir Tilžės g. gretutinių teritorijų viešųjų erdvių sutvarkymas, suformuojant rekreacijai ir aktyviai miestiečių veiklai patrauklias erdvės. Viešosios erdvės sutvarkymo žemės sklype (unik. Nr. 84400-1870-4417), statybos projektas

30365	PV, PDV	D. Franckevičius		2017 10
BG00945	Architektė	M. Jančytė		2017 10

Brėžinys: Laiptuotos terasos įrengimas M 1:20

Laida: 0

Bylos šifras: PLP-PP-17-024(III)-SP/SA-02

Lapas: 1

Lapų: 1

Stadija: PP

UŽSAKOVAS: **Šilutės rajono savivaldybės administracija,** Dariaus ir Girėno g. 1, LT-99133, Šilutė

KALVELĖS KL1 VAIZDAS IŠ PRIEKIO
M 1:50

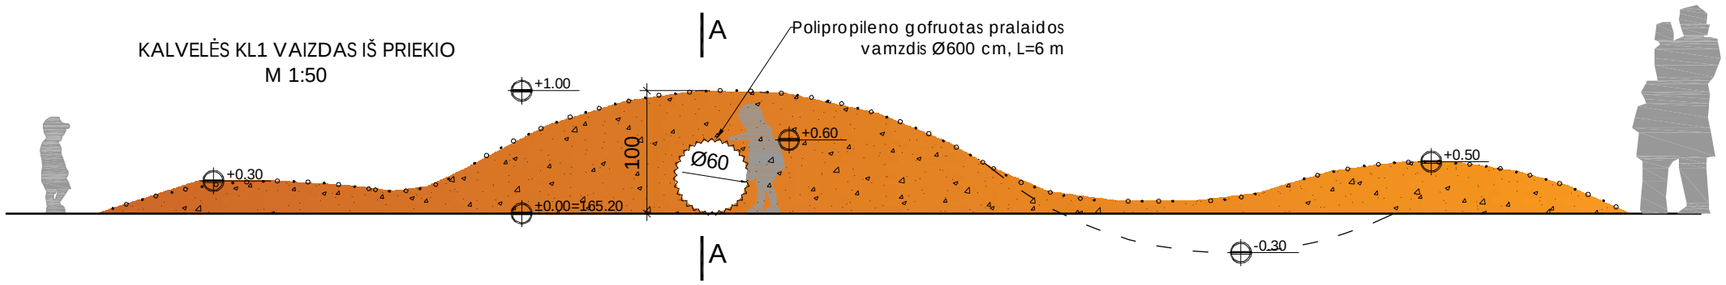

KALVELĖS KL1 VAIZDAS IŠ ŠONO
M 1:50

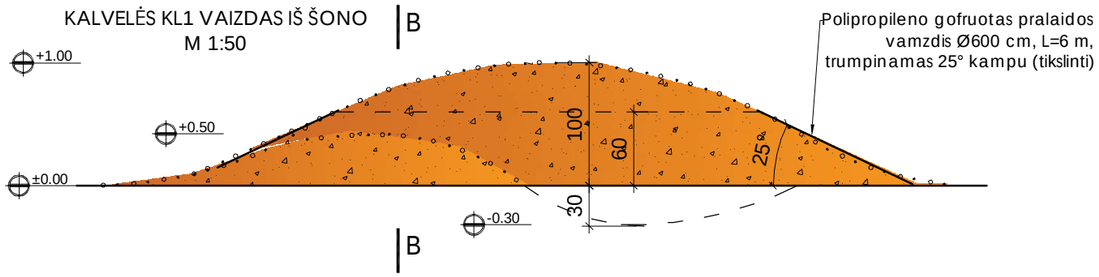

PJŪVIS A-A
M 1:50

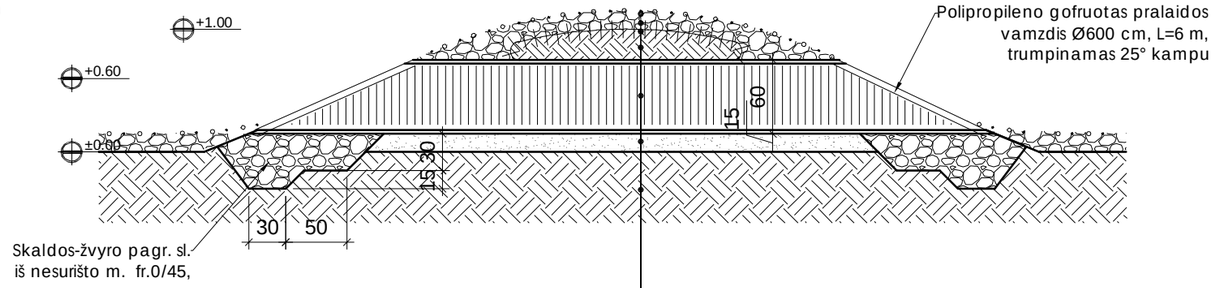

Elastinis sluoksnis iš spalvotų (1 cm)+juodų(4cm) gumos granulių, surištų poliuretanu
Plauto žvyro sl. iš nesurišto mišinio fr.0/16, Ev=100 MPa, 150 m
Geotekstilinis korys 100x100 mm
Supiltas gruntas
PP gofruotas pralaidos vamzdis Ø600 mm
Vidutiniagrūdis smėlis, Ev=45 MPa, k>2.0/parą, 150 mm
Esamas gruntas

PJŪVIS B-B
M 1:50

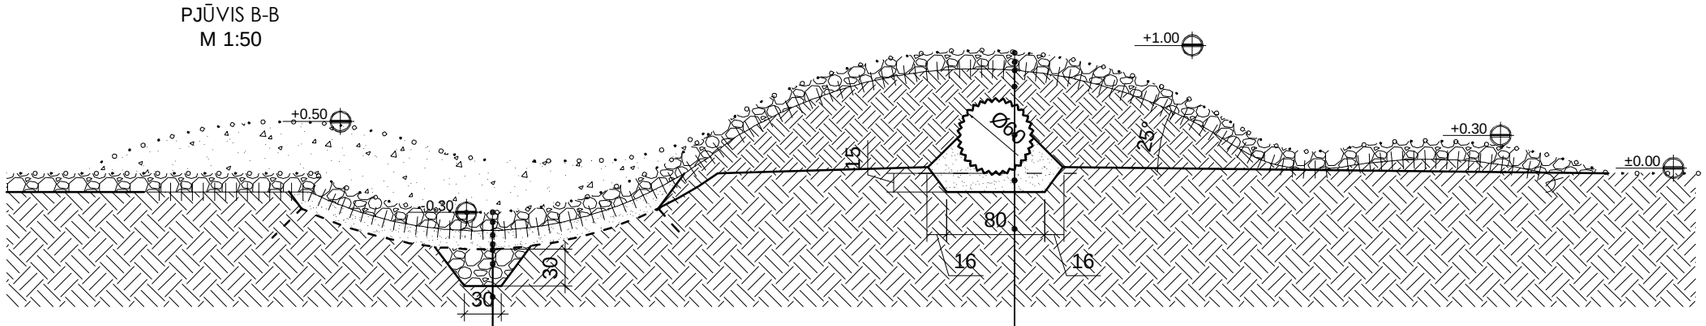

Elastinis sluoksnis iš spalvotų (1 cm)+juodų(4cm) gumos granulių, surištų poliuretanu
Plauto žvyro sl. iš nesurišto mišinio fr.2-8, Ev=100 MPa, 150 mm
Geotekstilinis korys 100x100 mm
Vidutiniagrūdis smėlis, Ev=45 MPa, k>2.0/parą,150 mm
Filtruojantis geotekstilės sluoksnis
Skaldos-žvyro pagr. sl. iš nesurišto m.
fr.0/45, Ev=100 MPa, 15 cm
Sutankintas gruntas (paviršiuje Ev=45 MPa)

Elastinis sluoksnis iš spalvotų (1 cm)+juodų(4cm) gumos granulių, surištų poliuretanu
Plauto žvyro sl. iš nesurišto mišinio fr.0/16, Ev=100 MPa, 150 mm
Geotekstilinis korys 100x100 mm
Supiltas gruntas
PP gofruotas pralaidos vamzdis Ø600 mm
Vidutiniagrūdis smėlis, Ev=45 MPa, k>2.0/parą, 150 mm
Esamas gruntas

KALVELĖS KL1 PLANINĖ SCHEMA

PASTABOS:

1. Atliekant statybos darbus, būtina apsaugoti ir nepažeisti esamų komunikacijų (dujotiekio, lietaus, vandens, šiluminių trasų, elektros ir telefono) linijų tinklų. **Vykdant darbus, išsikviesti atitinkamų institucijų atstovus. Visus darbus, susijusius su inžinerinių tinklų pertvarkymu, statybos metu, reikia suderinti su tuos tinklus eksploatuojančiomis įmonėmis.**
2. Prieš pradedant vykdyti žemės darbus išsiimti leidimą žemės darbams vykdyti. Vykdant žemės darbus vadovautis STR 1.07.02:2005 "Žemės darbai". Vykdant inžinerinių tinklų įrengimą , vadovautis Saugos ir sveikatos taisyklės statyboje DT 5-00.
3. Prieš užkasant gaminius ir atliekant montavimo darbus, matmenis būtina tikslinti vietoje. Spalvas derinti su projekto autorium.
4. Projektas atitinka statybos normas, higienos, gamtosaugos ir priešgaisrinius reikalavimus.
5. Veja atstatoma statybos metu pažeistose vietose.
6. Nužymėjimas atliktas koordinatėmis (koordinačių sistemoje LKS-94) arba nurodant atstumus. Koordinuojamas išorinė vejos borto pusė, betoninės sienutės vidinė pusė.
7. Nulinį aukštį bei pagrindo nuolydžius tikrinti pagal vertikalinį sklypo planą bei esamą situaciją.
8. Visus pakeitimus derinti su projekto autoriumi.

Laida	Data	Keitimų priežastis

PLĖTROS | PARTNERIAI
Laisvės pr. 77B, Vilnius 06122
Tel. 8652 44457
el.p. info@pletrospartneriai.lt

Šilutės miesto Lietuvininkų g. ir Tilžės g. gretutinių teritorijų viešųjų erdvių sutvarkymas, suformuojant rekreacijai ir aktyvia miestiečių veiklai patrauklias erdves.
Viešosios erdvės sutvarkymo žemės sklype (unik. Nr. 84400-1870-4417), statybos projektas

30365	PV	D. Franckevičius		2017 10	Brėžinys: Žaidimų aikštelė. Kalvelės KL1 įrengimo schema M 1:50	Laida: O
BG00945	Architektė	M. Jančytė		2017 10		
					Bylos šifras: PLP-PP-17-024(III)-SP/SA-03	Lapas: 1 / Lapų: 1
Stadija: PP	UŽSAKOVAS: **Šilutės rajono savivaldybės administracija,** Dariaus ir Girėno g. 1, LT-99133, Šilutė					

KALVELĖS KL2 VAIZDAS IŠ PRIEKIO
M 1:50

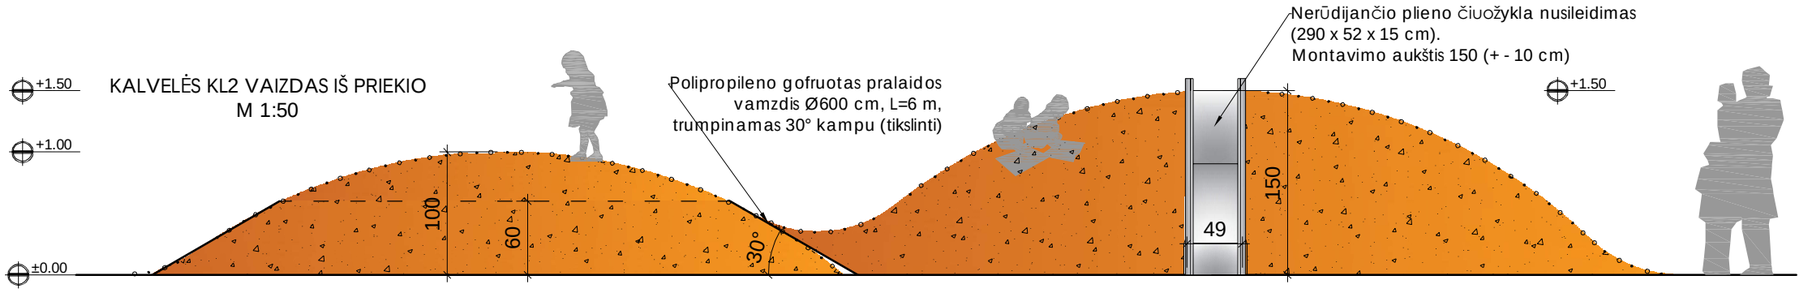

KALVELĖS KL2 PLANINĖ SCHEMA

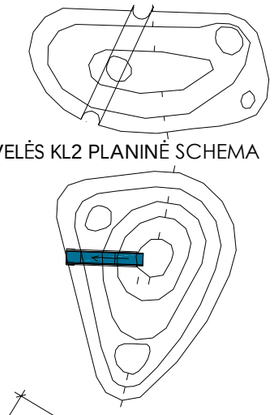

KALVELĖS KL2 VAIZDAS IŠ ŠONO
M 1:50

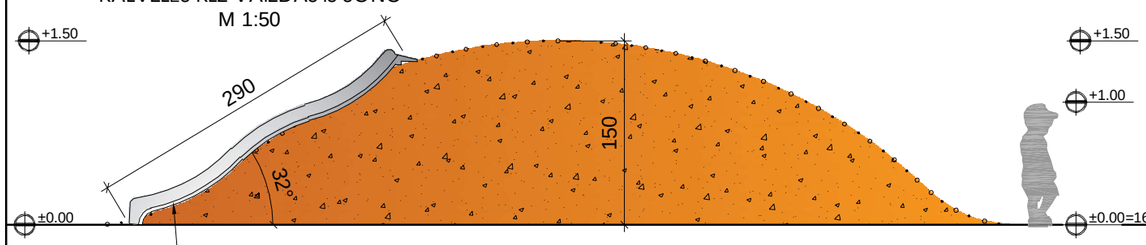

KALVELĖS KL2 VAIZDAS IŠ GALO
M 1:50

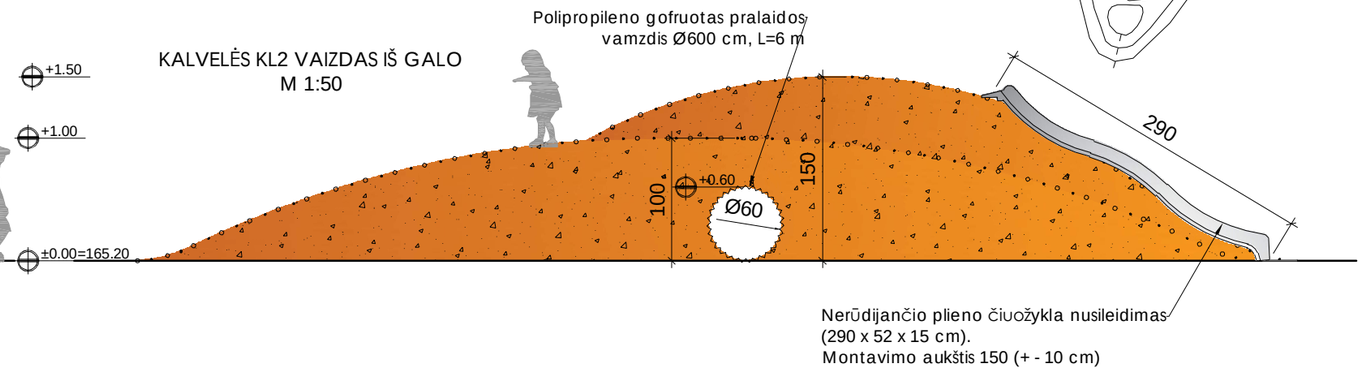

PJŪVIS C-C
M 1:50

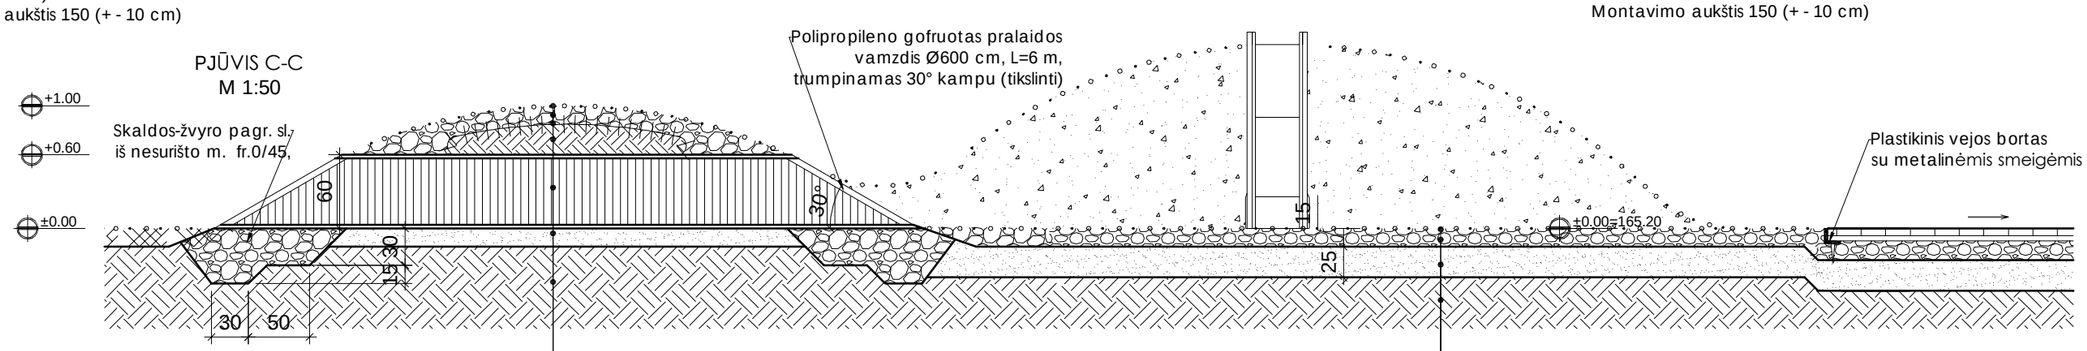

Elastinis sluoksnis iš spalvotų (1 cm)+juodų(4cm) gumos granulių, surištų poliuretanu
Plauto žvyro sl. iš nesurišto mišinio fr.0/16, Ev=100 MPa, 150 mm
Geotekstilinis korys 100x100 mm
Supiltas gruntas

Elastinis sluoksnis iš spalvotų (1 cm)+juodų(4cm) gumos granulių, surištų poliuretanu
Plauto žvyro sl. iš nesurišto mišinio fr.0/16, Ev=100 MPa, 150 mm
Geotekstilinis korys 100x100 mm
Supiltas gruntas
PP gofruotas pralaidos vamzdis Ø600 mm
Vidutiniagrūdis smėlis, Ev=45 MPa, k>2.0/parą, 150 mm
Esamas gruntas

Elastinis sluoksnis iš spalvotų (1 cm)+juodų(4cm) gumos granulių, surištų poliuretanu
Plauto žvyro sl. iš nesurišto mišinio fr.0/16, Ev=100 MPa, 150 mm
Vidutiniagrūdis smėlis, Ev=45 MPa, k>2.0/parą, 250 mm
Sutankintas gruntas

PJŪVIS D-D
M 1:50

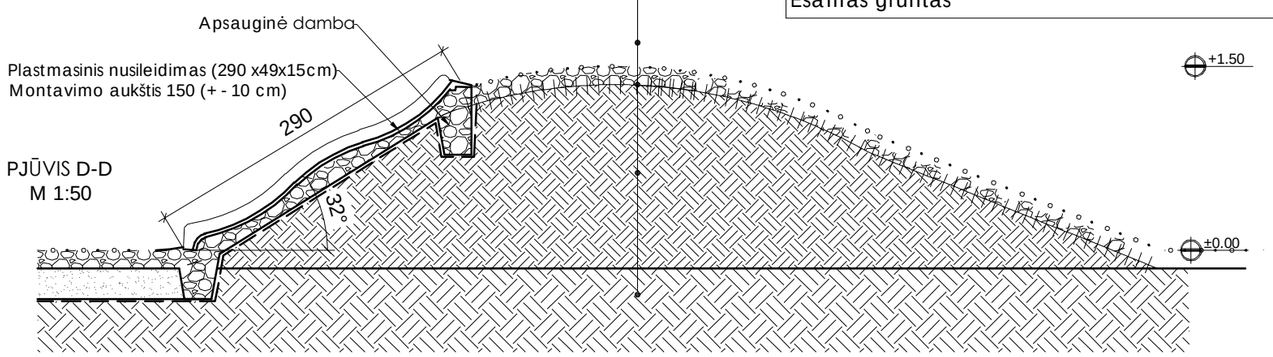

Laida	Data	Keitimų priežastis

PLĖTROS | PARTNERIAI
Laisvės pr. 77B, Vilnius 06122
Tel. 8652 44457
el.p. info@pletrospartneriai.lt

Šilutės miesto Lietuvininkų g. ir Tilžės g. gretutinių teritorijų viešųjų erdvių sutvarkymas, suformuojant rekreacijai ir aktyvia miestiečių veiklai patrauklias erdves.
Viešosios erdvės sutvarkymo žemės sklype (unik. Nr. 84400-1870-4417), statybos projektas

30365	PV	D. Franckevičius		2017 10	Brėžinys: Žaidimų aikštelė. Kalvelės KL2 įrengimo schema M 1:50	Laida: O
BG00945	Architektė	M. Jančytė		2017 10		
					Bylos šifras: PLP-PP-17-024(III)-SP/SA-04	Lapas: 1 / Lapų: 1
Stadija: PP	UŽSAKOVAS: **Šilutės rajono savivaldybės administracija,** Dariaus ir Girėno g. 1, LT-99133, Šilutė					