VAIZDAS IŠ PRIEKO M 1:20

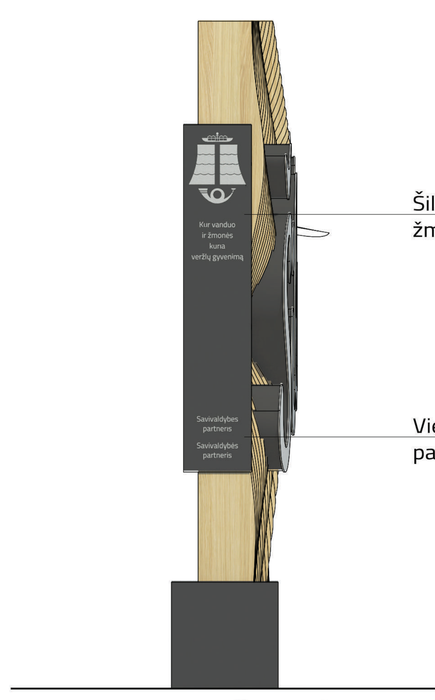

Šilutės herbas su šūkiu "Kur vanduo ir žmonės kuria veržlų gyvenimą"

Vieta savivaldybės partnerių logotipams

VAIZDAS IŠ KAIRĖS M 1:20

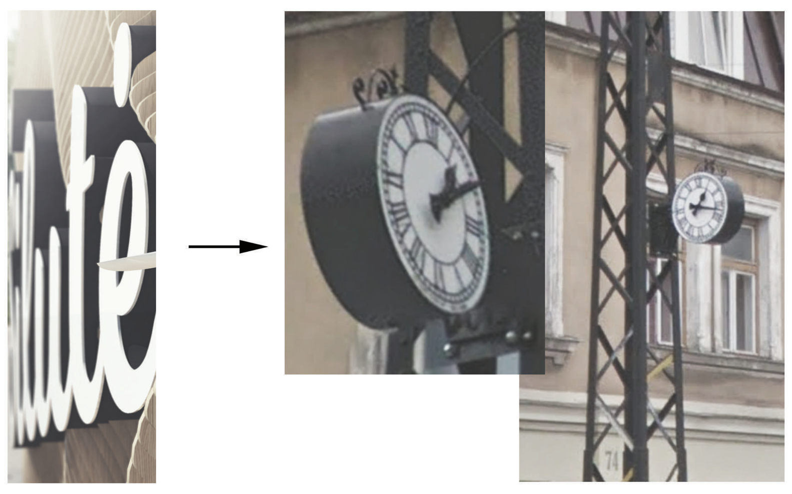

Juodai dažyto metalo, bei laikrodžio stilistika (šonai juodi, o ciferblatas baltas) atkartojama tūrinėse raidėse, bei informaciniame stende

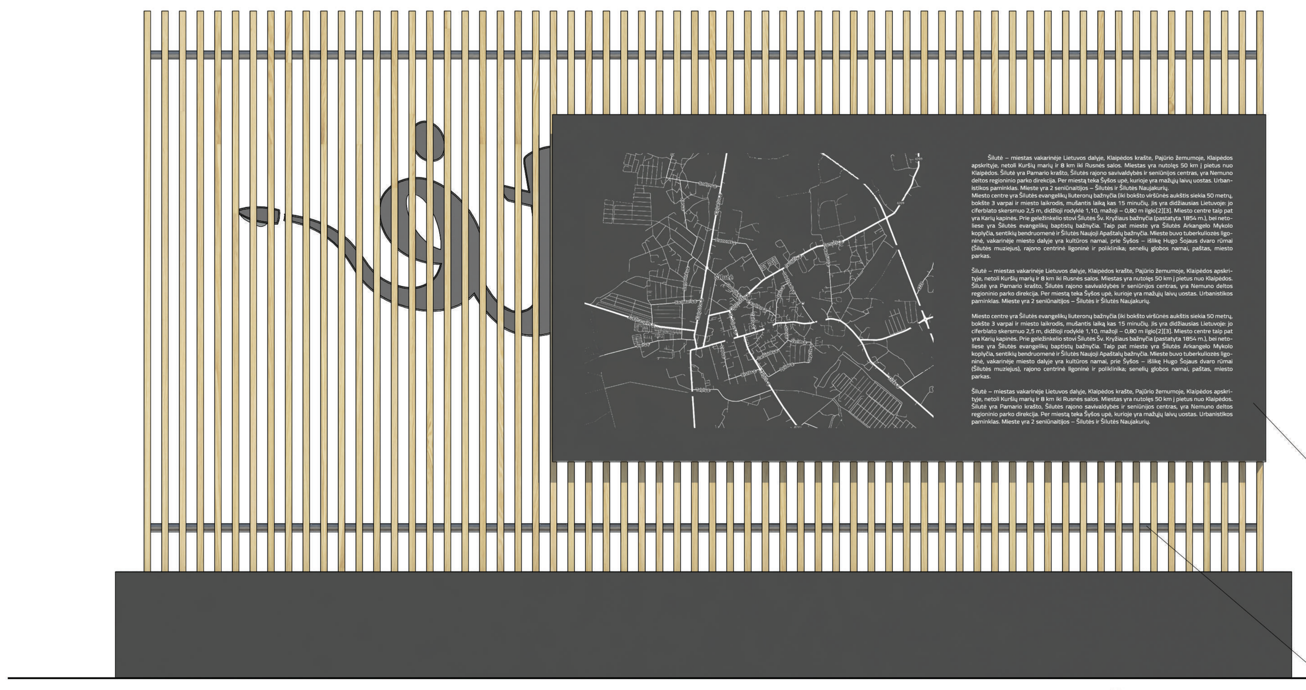

VAIZDAS IŠ GALO M 1:20

VAIZDAS IŠ DEŠINĖS M 1:20

Medinių pastatų fasadų skaidymas ženkle interpretuojamas vertikaliais profiliais su tarpu tarp jų

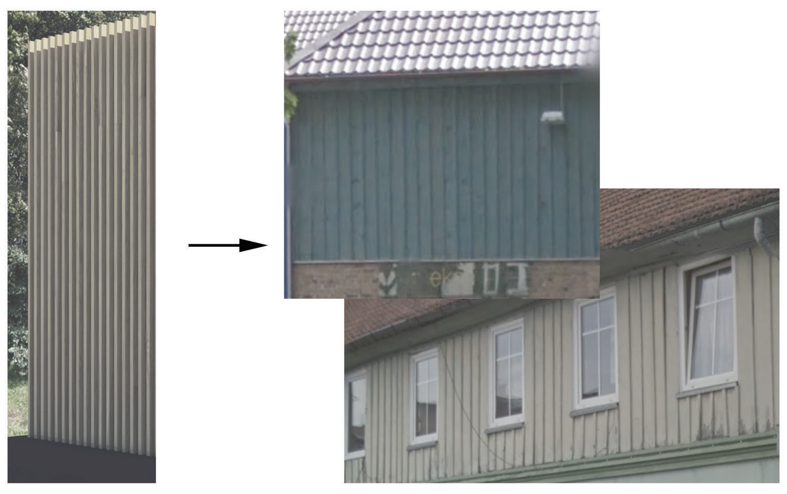

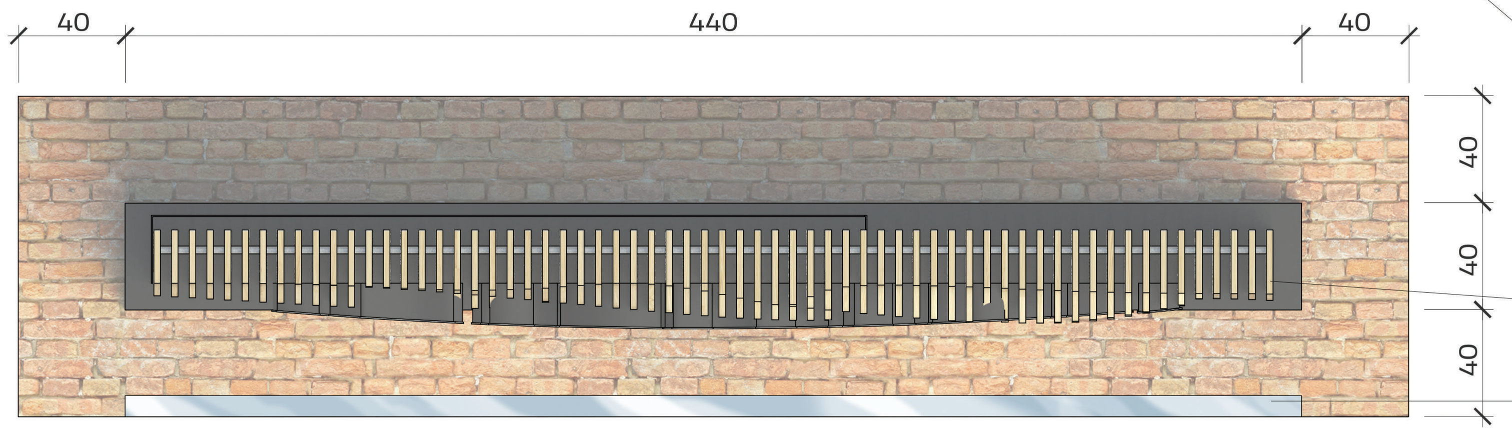

PLANAS M 1:20

Informacinis stendas su žemėlapiu.
Tekstas ir linijos išpjaunamos arba išgraviruojamos metale

Jungiamasis vamzdis, išlaikantis profilių stabilumą

Ženklo rėmą sudaro 64 skirtingi profiliai

Naktinis apšvietimas. Šviestuvai įmontuoti grindinyje

Raudonų plytų mūras naudojamas grindinyje
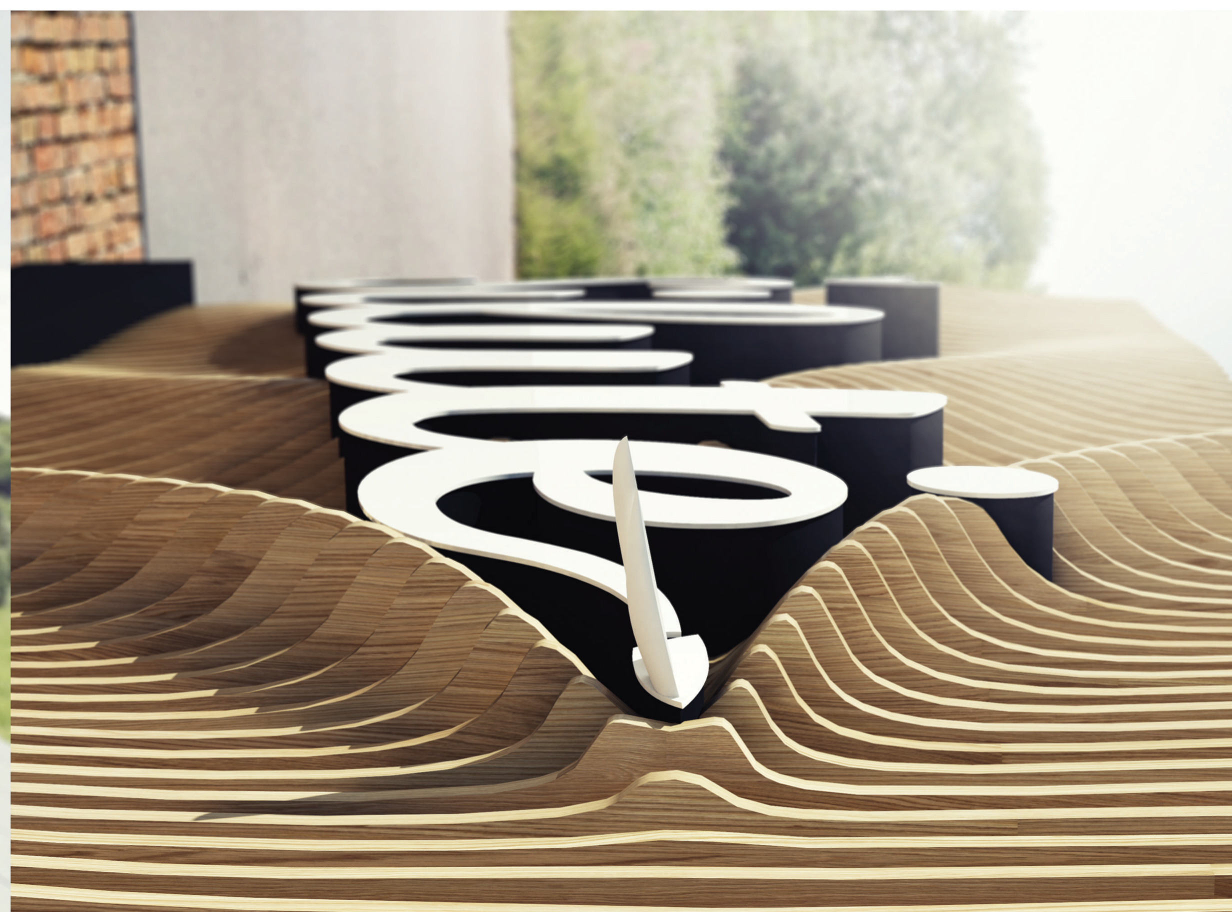
ŽENKLE NAUDOJAMI ARCHITEKTŪRINIAI-ISTORINIAI ŠILUTĖS MIESTUI BŪDINGI MOTYVAI, MEDŽIAGOS