KINTAI

CENTRINĖ GYVENVIETĖ
2150 GYV.

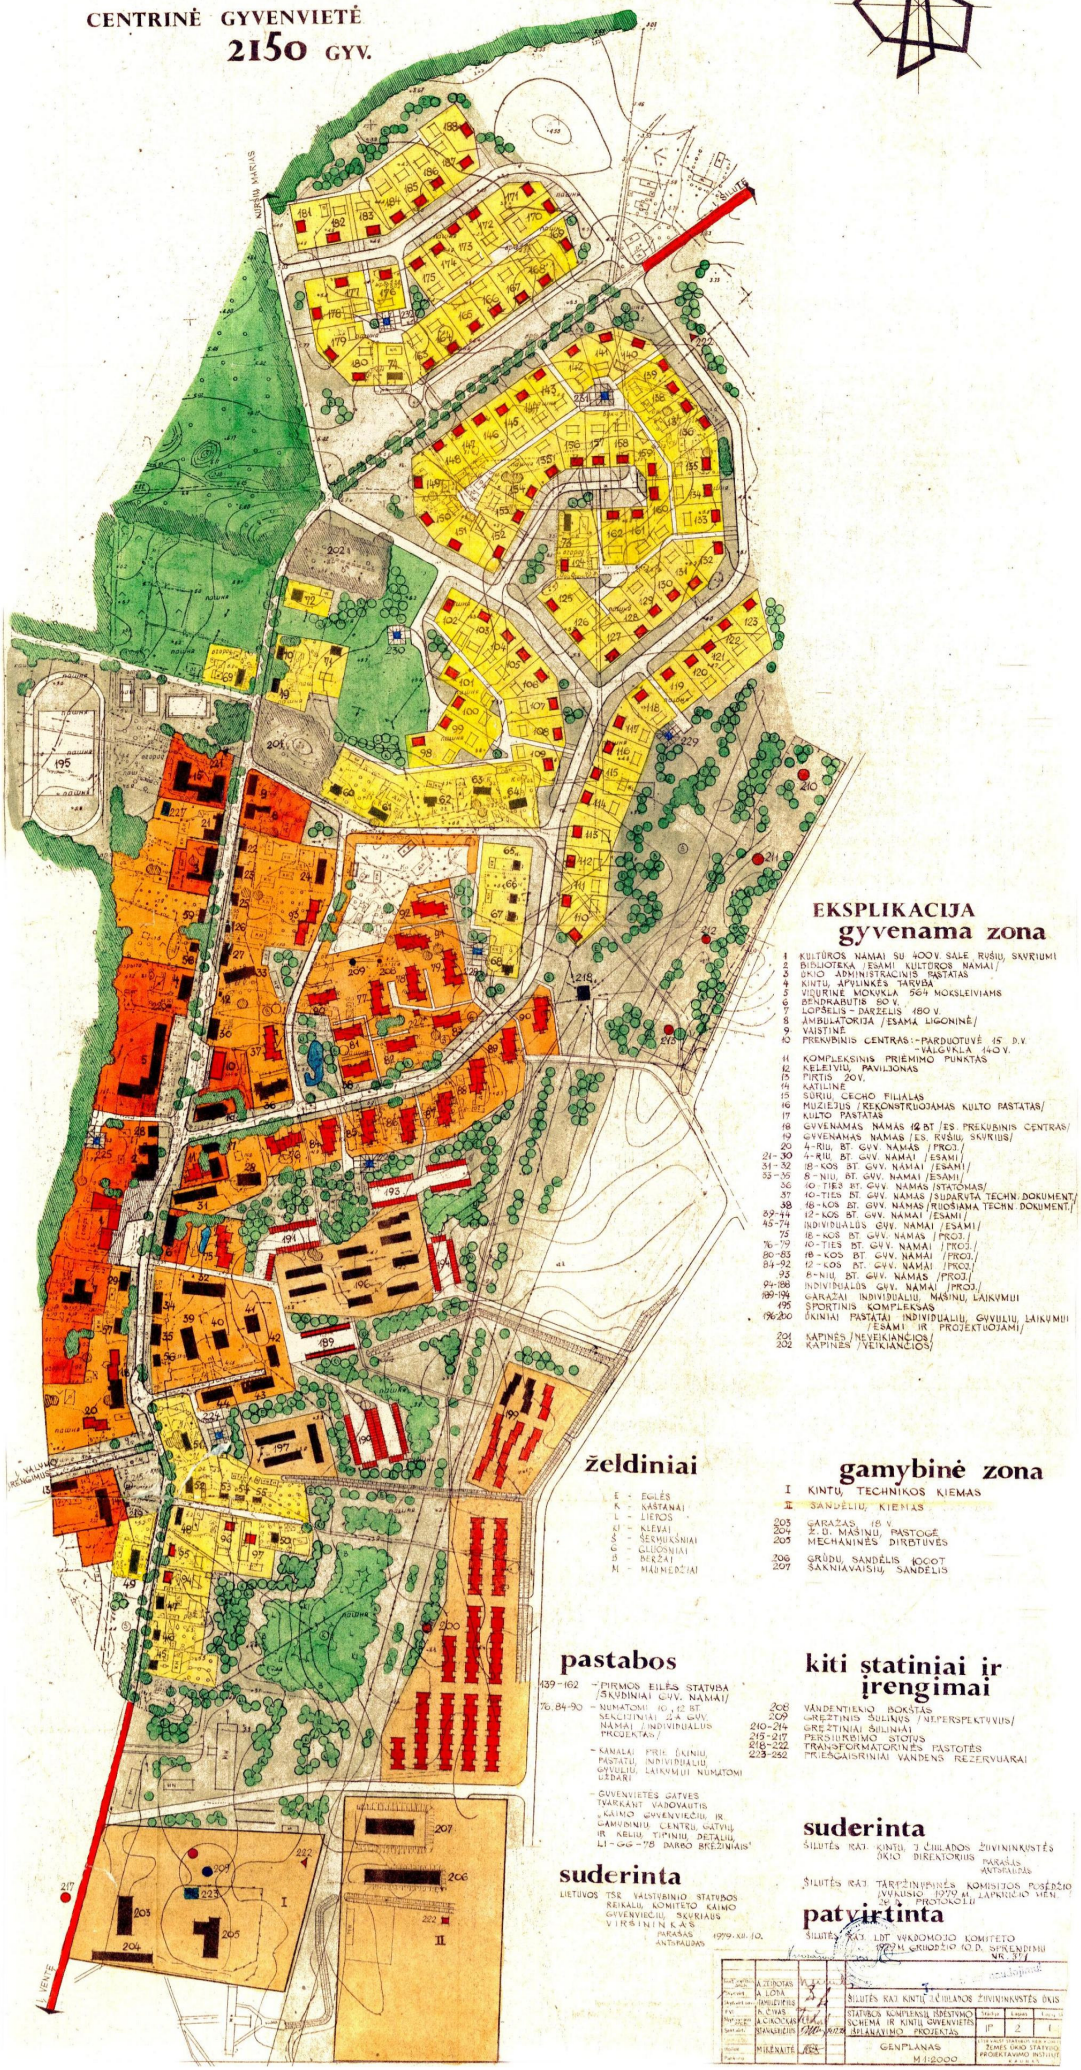

EKSPLIKACIJA
gyvenama zona

1 KULTŪROS NAMAI SU 400 V. SALE RUŠIŲ SKYRIUMI
2 BIBLIOTEKA /ESAMI KULTŪROS NAMAI/
3 OKIO ADMINISTRACINIS PASTATAS
4 KINTŲ APYLINKĖS TARYBA
5 VIDURINĖ MOKYKLA 564 MOKSLEIVIAMS
6 BENDRABUTIS 80 V.
7 LOPŠELIS - DARŽELIS 180 V.
8 AMBULATORIJA /ESAMA LIGONINĖ/
9 VAISTINĖ
10 PREKYBINIS CENTRAS: - PARDUOTUVĖ 15 D.V.
- VALGYKLA 140 V.
11 KOMPLEKSINIS PRIĖMIMO PUNKTAS
12 KELEIVIŲ PAVILJONAS
13 PIRTIS 20 V.
14 KATILINĖ
15 SŪKIŲ CECHO FILIALAS
16 MUZIEJUS /REKONSTRUOJAMAS KULTO PASTATAS/
17 KULTO PASTATAS
18 GYVENAMAS NAMAS 12 BT /ES. PREKYBINIS CENTRAS/
19 GYVENAMAS NAMAS /ES. RUŠIŲ SKYRIUS/
20 4-RIŲ BT. GYV. NAMAS /PROJ./
21-30 4-RIŲ BT. GYV. NAMAI /ESAMI/
31-32 18-KOS BT. GYV. NAMAI /ESAMI/
33-36 8-NIŲ BT. GYV. NAMAI /ESAMI/
36 10-TIES BT. GYV. NAMAS /STATOMAS/
37 10-TIES BT. GYV. NAMAS /SUDARYTA TECHN. DOKUMENT./
38 18-KOS BT. GYV. NAMAS /RUOŠIAMA TECHN. DOKUMENT./
39-44 12-KOS BT. GYV. NAMAI /ESAMI/
45-74 INDIVIDUALŪS GYV. NAMAI /ESAMI/
75 16-KOS BT. GYV. NAMAS /PROJ./
76-79 10-TIES BT. GYV. NAMAI /PROJ./
80-83 18-KOS BT. GYV. NAMAI /PROJ./
84-92 12-KOS BT. GYV. NAMAI /PROJ./
93 8-NIŲ BT. GYV. NAMAS /PROJ./
94-188 INDIVIDUALŪS GYV. NAMAI /PROJ./
189-194 GARAŽAI INDIVIDUALIŲ MAŠINŲ LAIKYMUI
195 SPORTINIS KOMPLEKSAS
196-200 ŪKINIAI PASTATAI INDIVIDUALIŲ GYVULIŲ LAIKYMUI /ESAMI IR PROJEKTUOJAMI/
201 KAPINĖS /NEVEIKIANČIOS/
202 KAPINĖS /VEIKIANČIOS/

želdiniai

E - EGLĖS
K - KAŠTANAI
L - LIEPOS
Kl - KLEVAI
Š - ŠERMUKŠNIAI
G - GLUOSNIAI
B - BERŽAI
M - MĖLMEDŽIAI

gamybinė zona

I KINTŲ TECHNIKOS KIEMAS
II SANDĖLIŲ KIEMAS
203 GARAŽAS 18 V.
204 Ž. ŪK. MAŠINŲ PASTOGĖ
205 MECHANINĖS DIRBTUVĖS
206 GRŪDŲ SANDĖLIS 10000 T
207 ŠAKNIAVAISIŲ SANDĖLIS

pastabos

139-162 - PIRMOS EILĖS STATYBA /SKUBINIAI GYV. NAMAI/
70, 84-90 - NUMATOMI 10, 12 BT. SEKCIJINIAI 2,4 GYV. NAMAI /INDIVIDUALŪS PROJEKTAS/
- KAMALAI PRIE ŪKINIŲ PASTATŲ, INDIVIDUALIŲ GYVULIŲ LAIKYMUI NUMATOMI UŽDARI
- GYVENVIETĖS GATVES TVARKANT VADOVAUTIS „KAIMO GYVENVIEČIŲ IR CAMININIŲ CENTRŲ GATVIŲ IR KELIŲ TIPINIŲ DETALIŲ LI-66-78 DARBO BRĖŽINIAIS"

kiti statiniai ir įrengimai

208 VANDENTIEKIO BOKŠTAS
209 GREŽTINIS ŠULINYS /NEPERSPEKTYVUS/
210-214 GREŽTINIAI ŠULINIAI
215-217 PERSIURBIMO STOTYS
218-222 TRANSFORMATORINĖS PASTOTĖS
223-262 PRIEŠGAISRINIAI VANDENS REZERVUARAI

suderinta

LIETUVOS TSR VALSTYBINIO STATYBOS REIKALŲ KOMITETO KAIMO GYVENVIEČIŲ SKYRIAUS VYRESNIŲJI NARYS
PARAŠAS ANTSPAUDAS 1979-XII-10.

suderinta

ŠILUTĖS RAJ. KINTŲ TĖVIŲLIGOS ŽIŪVININKYSTĖS ŪKIO DIREKTORIUS
PARAŠAS ANTSPAUDAS

ŠILUTĖS RAJ. TARPŽINYBINĖS KOMISIJOS POSĖDŽIO 1979 M. LAPKRIČIO MĖN. 26 D. PROTOKOLU

patvirtinta

ŠILUTĖS RAJ. LDT VYKDOMOJO KOMITETO 1979 M. GRUODŽIO 10 D. SPRENDIMU NR. 377

Vyr. inž.	A. ŽEIDOTAS		ŠILUTĖS RAJ. KINTŲ TĖVIŲLIGOS ŽIŪVININKYSTĖS ŪKIS	
Projektavo	A. LOŠA			
Vyr. inž.	I. MIKELIONIENĖ		STATYBOS KOMPLEKSUI ĮDIEGTINO SCHEMA IR KINTŲ GYVENVIETĖS PLANAVIMO PROJEKTAS	Stadija: Lapas: Lapų sk.:
Vyr. inž.	R. ČYRAS			LP 2 E
Vyr. inž.	A. KAZLAUSKAS			
Vyr. inž.	STANKEVIČIUS		GENPLANAS M 1:2000	LIETUVOS TSR VALSTYBINIO KAIMO GYVENVIEČIŲ STATYBOS PROJEKTAVIMO INSTITUTAS
Vyr. dail.	MIKĖNAITĖ			