



Ženkliui naudojamos vėtrungėms būdingos spalvos: raudona, juoda, balta.



Rodyklės sukurtos pasitelkiant surišto kaspino formą. Taip norint pabrėžti bendradarbiavimą ir partnerystę tarp savivaldybių.

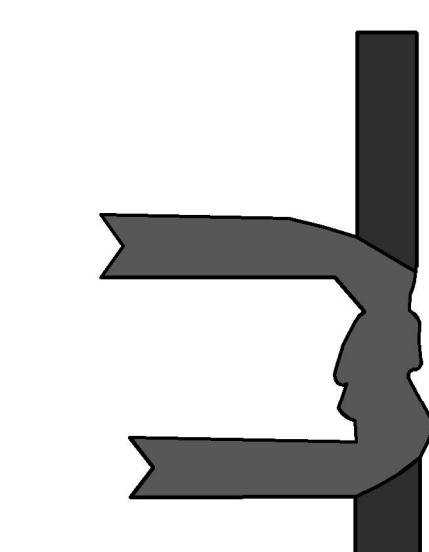


ŽENKLO MEDŽIAGIŠKUMAS M 1:10

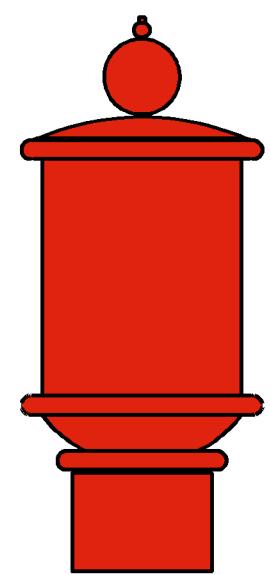


Ženklo plokštuma su užrašu „Šilutė“, numatomai iš aliuminio kompozito plokštės, spalva juoda, tekstai balti. Šilutės herbas gaminamas iš metalo liejinio ir nudažytas achromatinių spalvų glazūra arba emaliniais dažais.

Ženklo stulpas numatomas iš metalo liejinio vamzdžio su kaneliuromis. Apatinė ir viršutinė stulpo dalys atkartoja istoriniuose šaltiniuose randamus stulpų elementus. Viršutinės dalies spalva raudona, apatinės - balta.

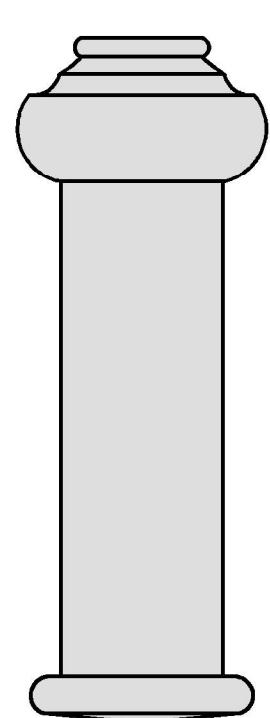

Ženklo elementai nurodantys kryptį gaminami korpusas numatomas iš nerūdijančio plieno dažytų plokščių, spalva balta. Tekstai rodyklėse juodos spalvos, reljefiniai, iškilę.

Tekstai lentelėje: „Šilutė“, „Ženklas nurodantis atstumą iki Šilutės rajono savivaldybės užsienio partnerių savivaldybių“.

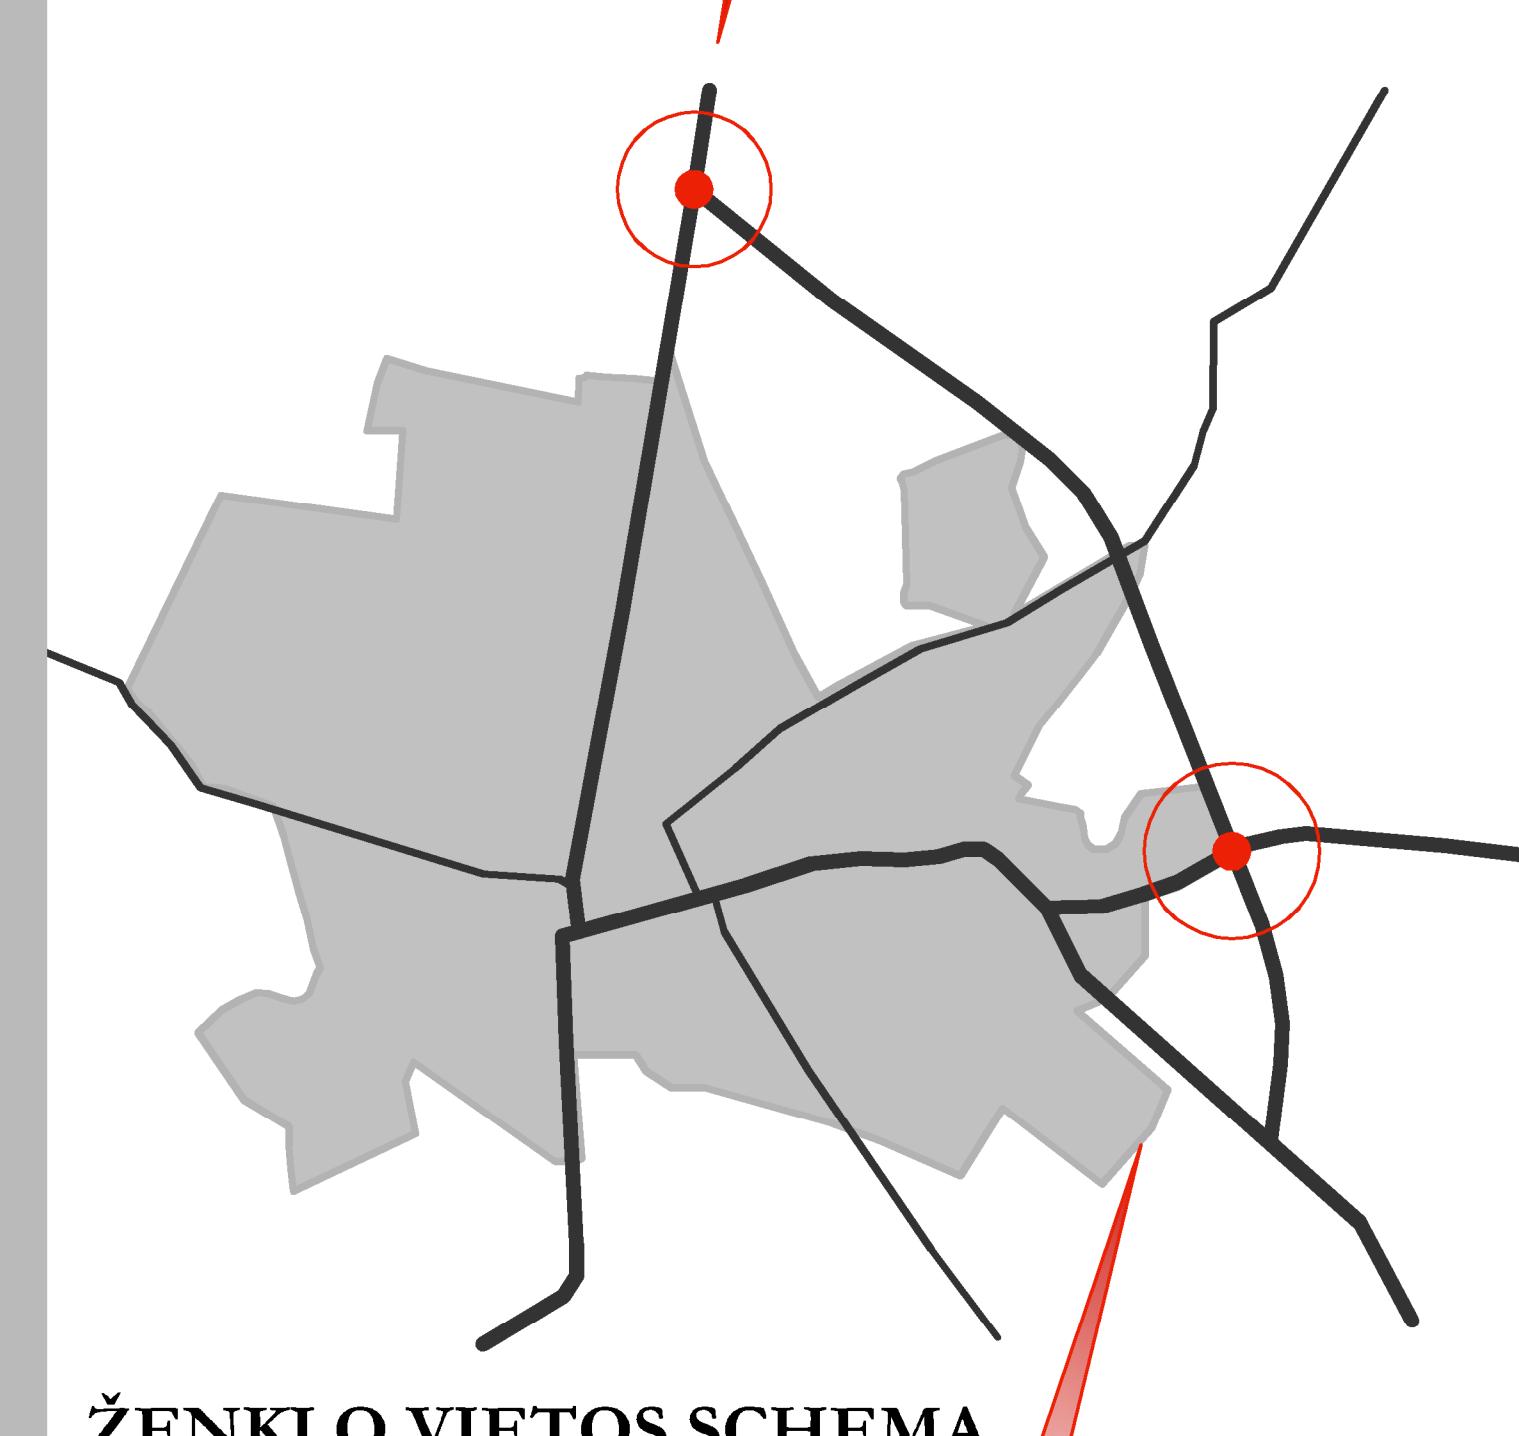

Žiedas Nr. 1



Žiedas Nr. 2



ŽENKLO VIZUALIZACIJA ESAMOJE APLINKOJE